



ISSUES DE SECOURS

Sortie	Nb UP
N°3	3
N°9	2
N°10	3
N°11	2
4 Sorties	10 UP

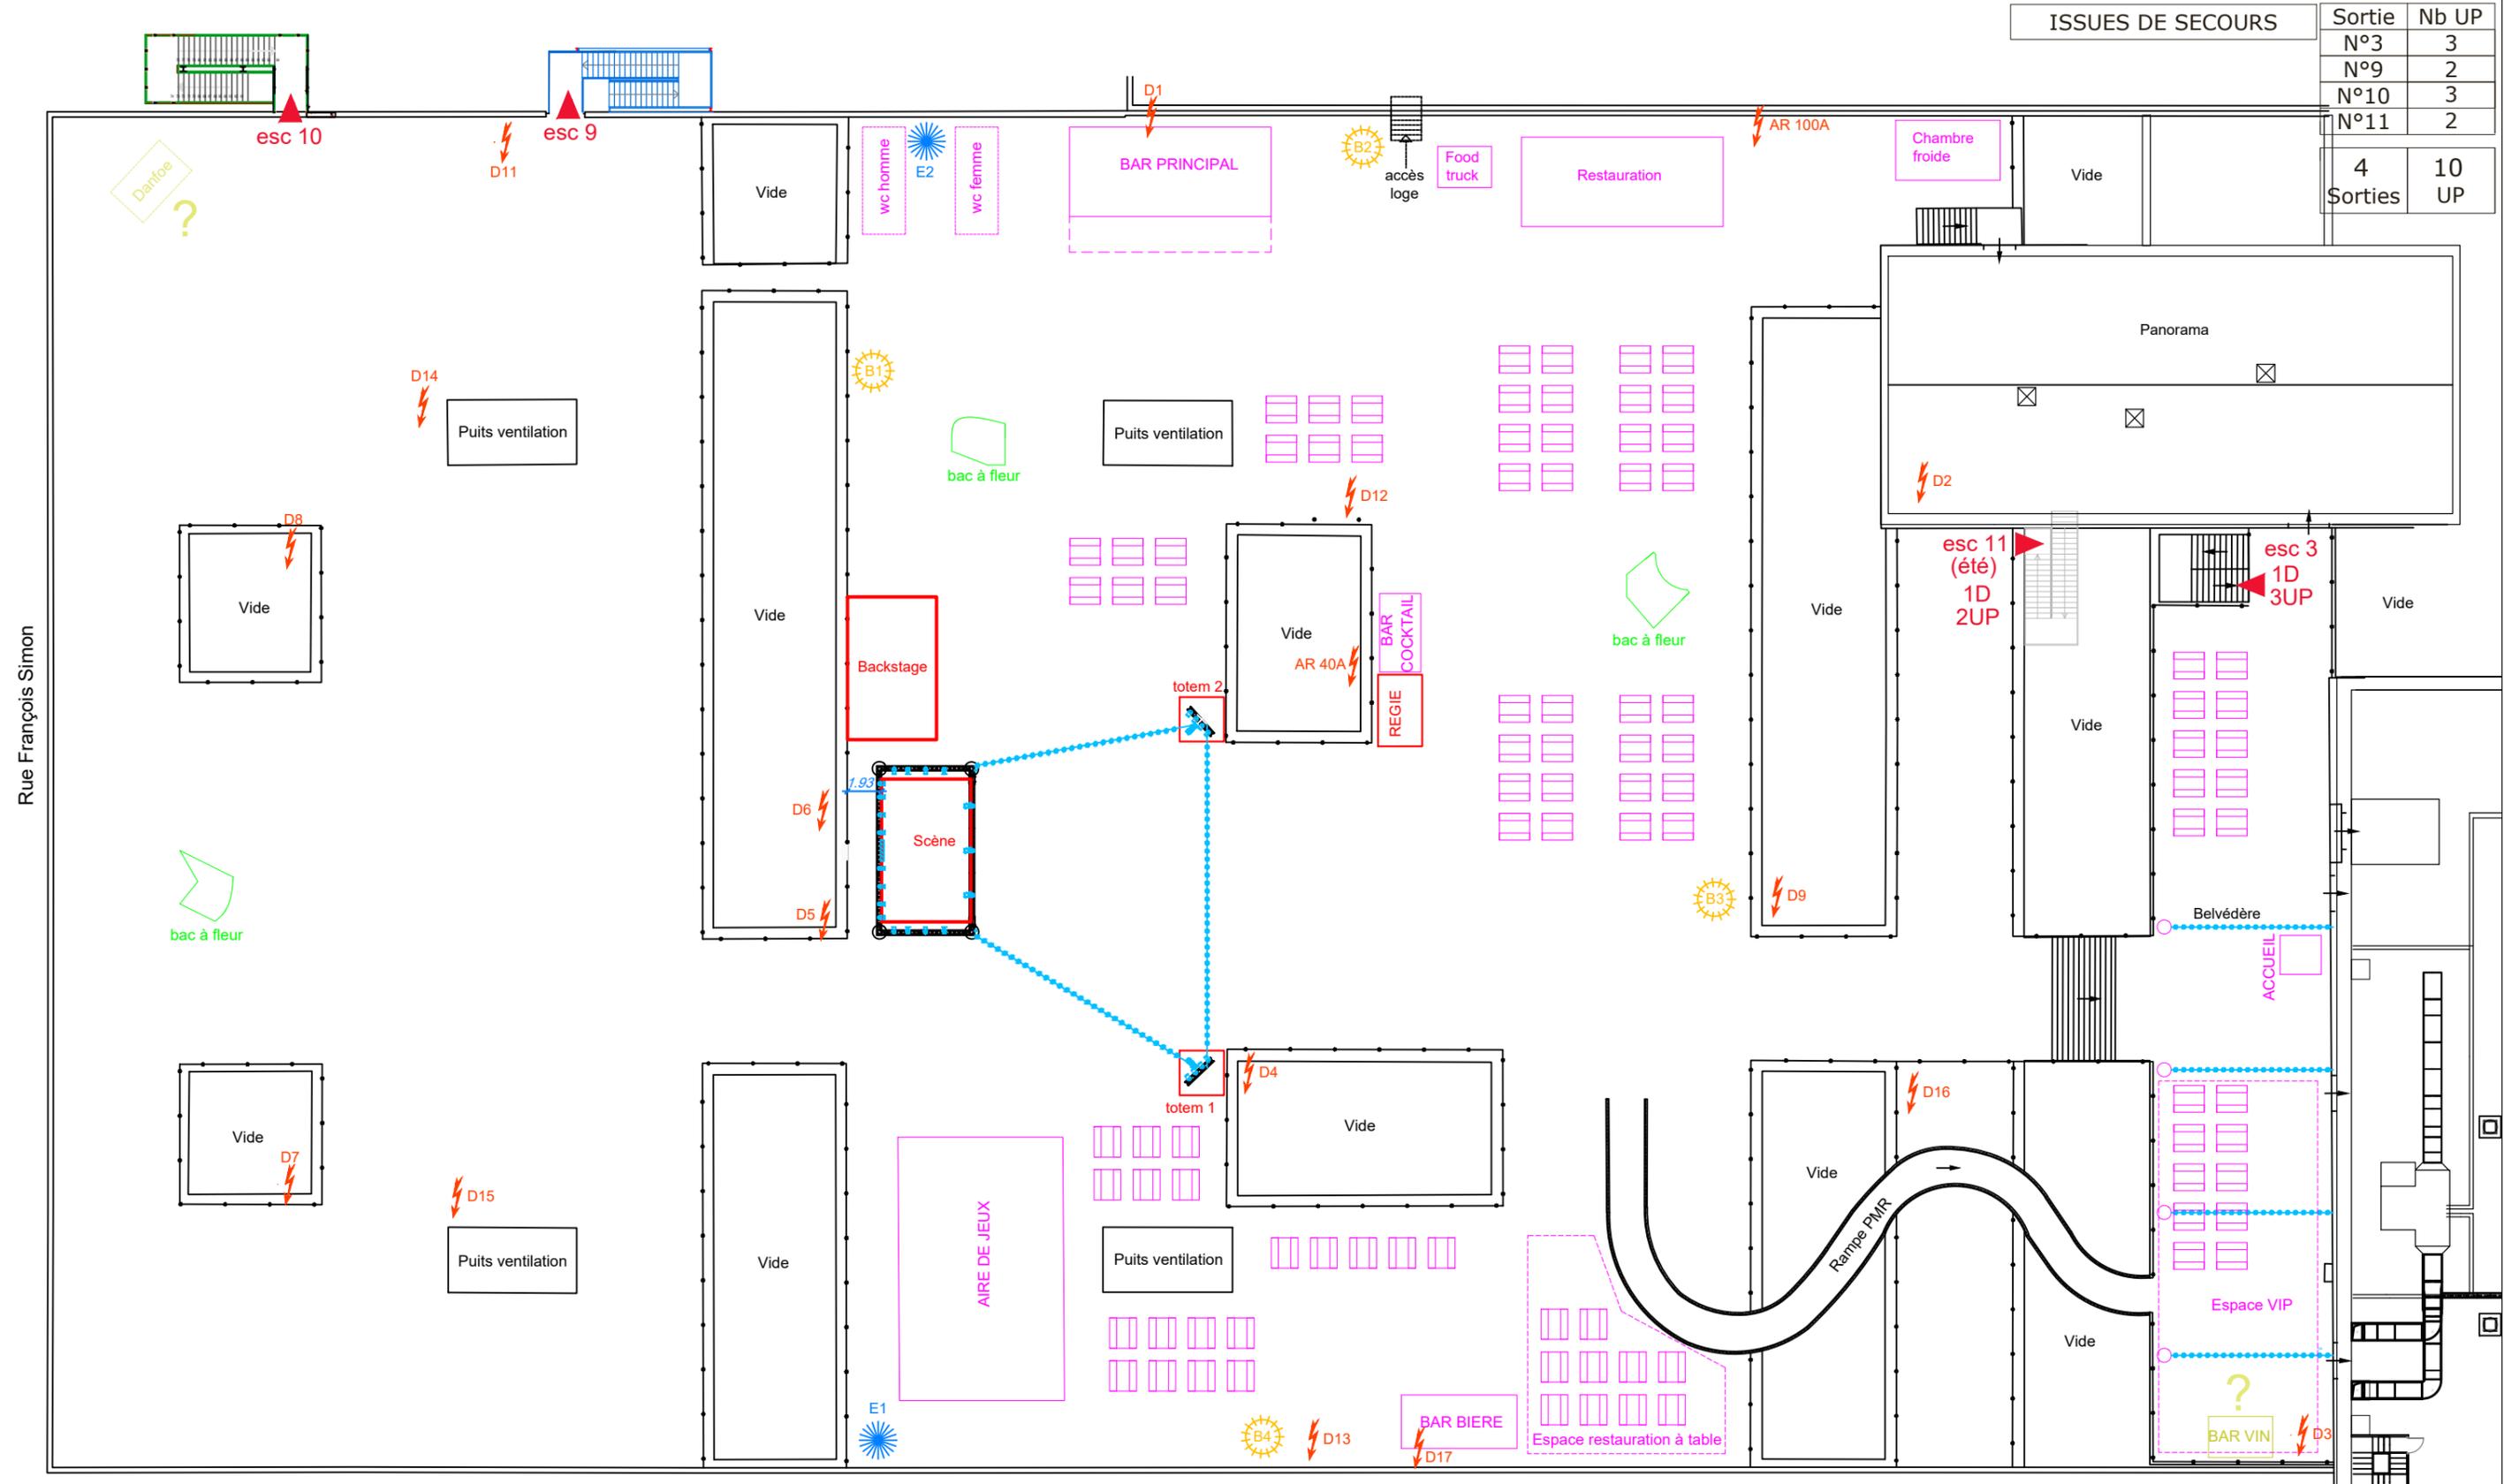

**JAUGE = 1.499 personnes maximum
avec 4 escaliers (esc. 11 été)**

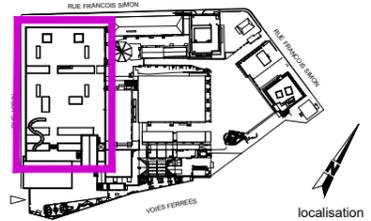



Légende:

- départ électrique
- Point d'eau
- Table de pique nique (93 sur le plan)
- guirlande
- ballon lumineux

Phase: Date: 02/03/22
 Echelle: 1/350EME@A3
 0 2.5 5 7.5 10m
 DWG

Lieu / salle: TOIT TERRASSE du 11/06/22 au 30/09/22
 PLAN D'IMPLANTATION TT 2022
 Florian Lecomte 0623783128



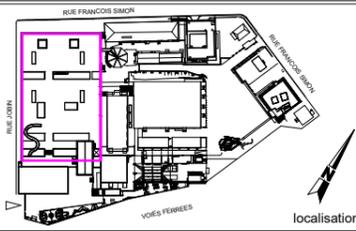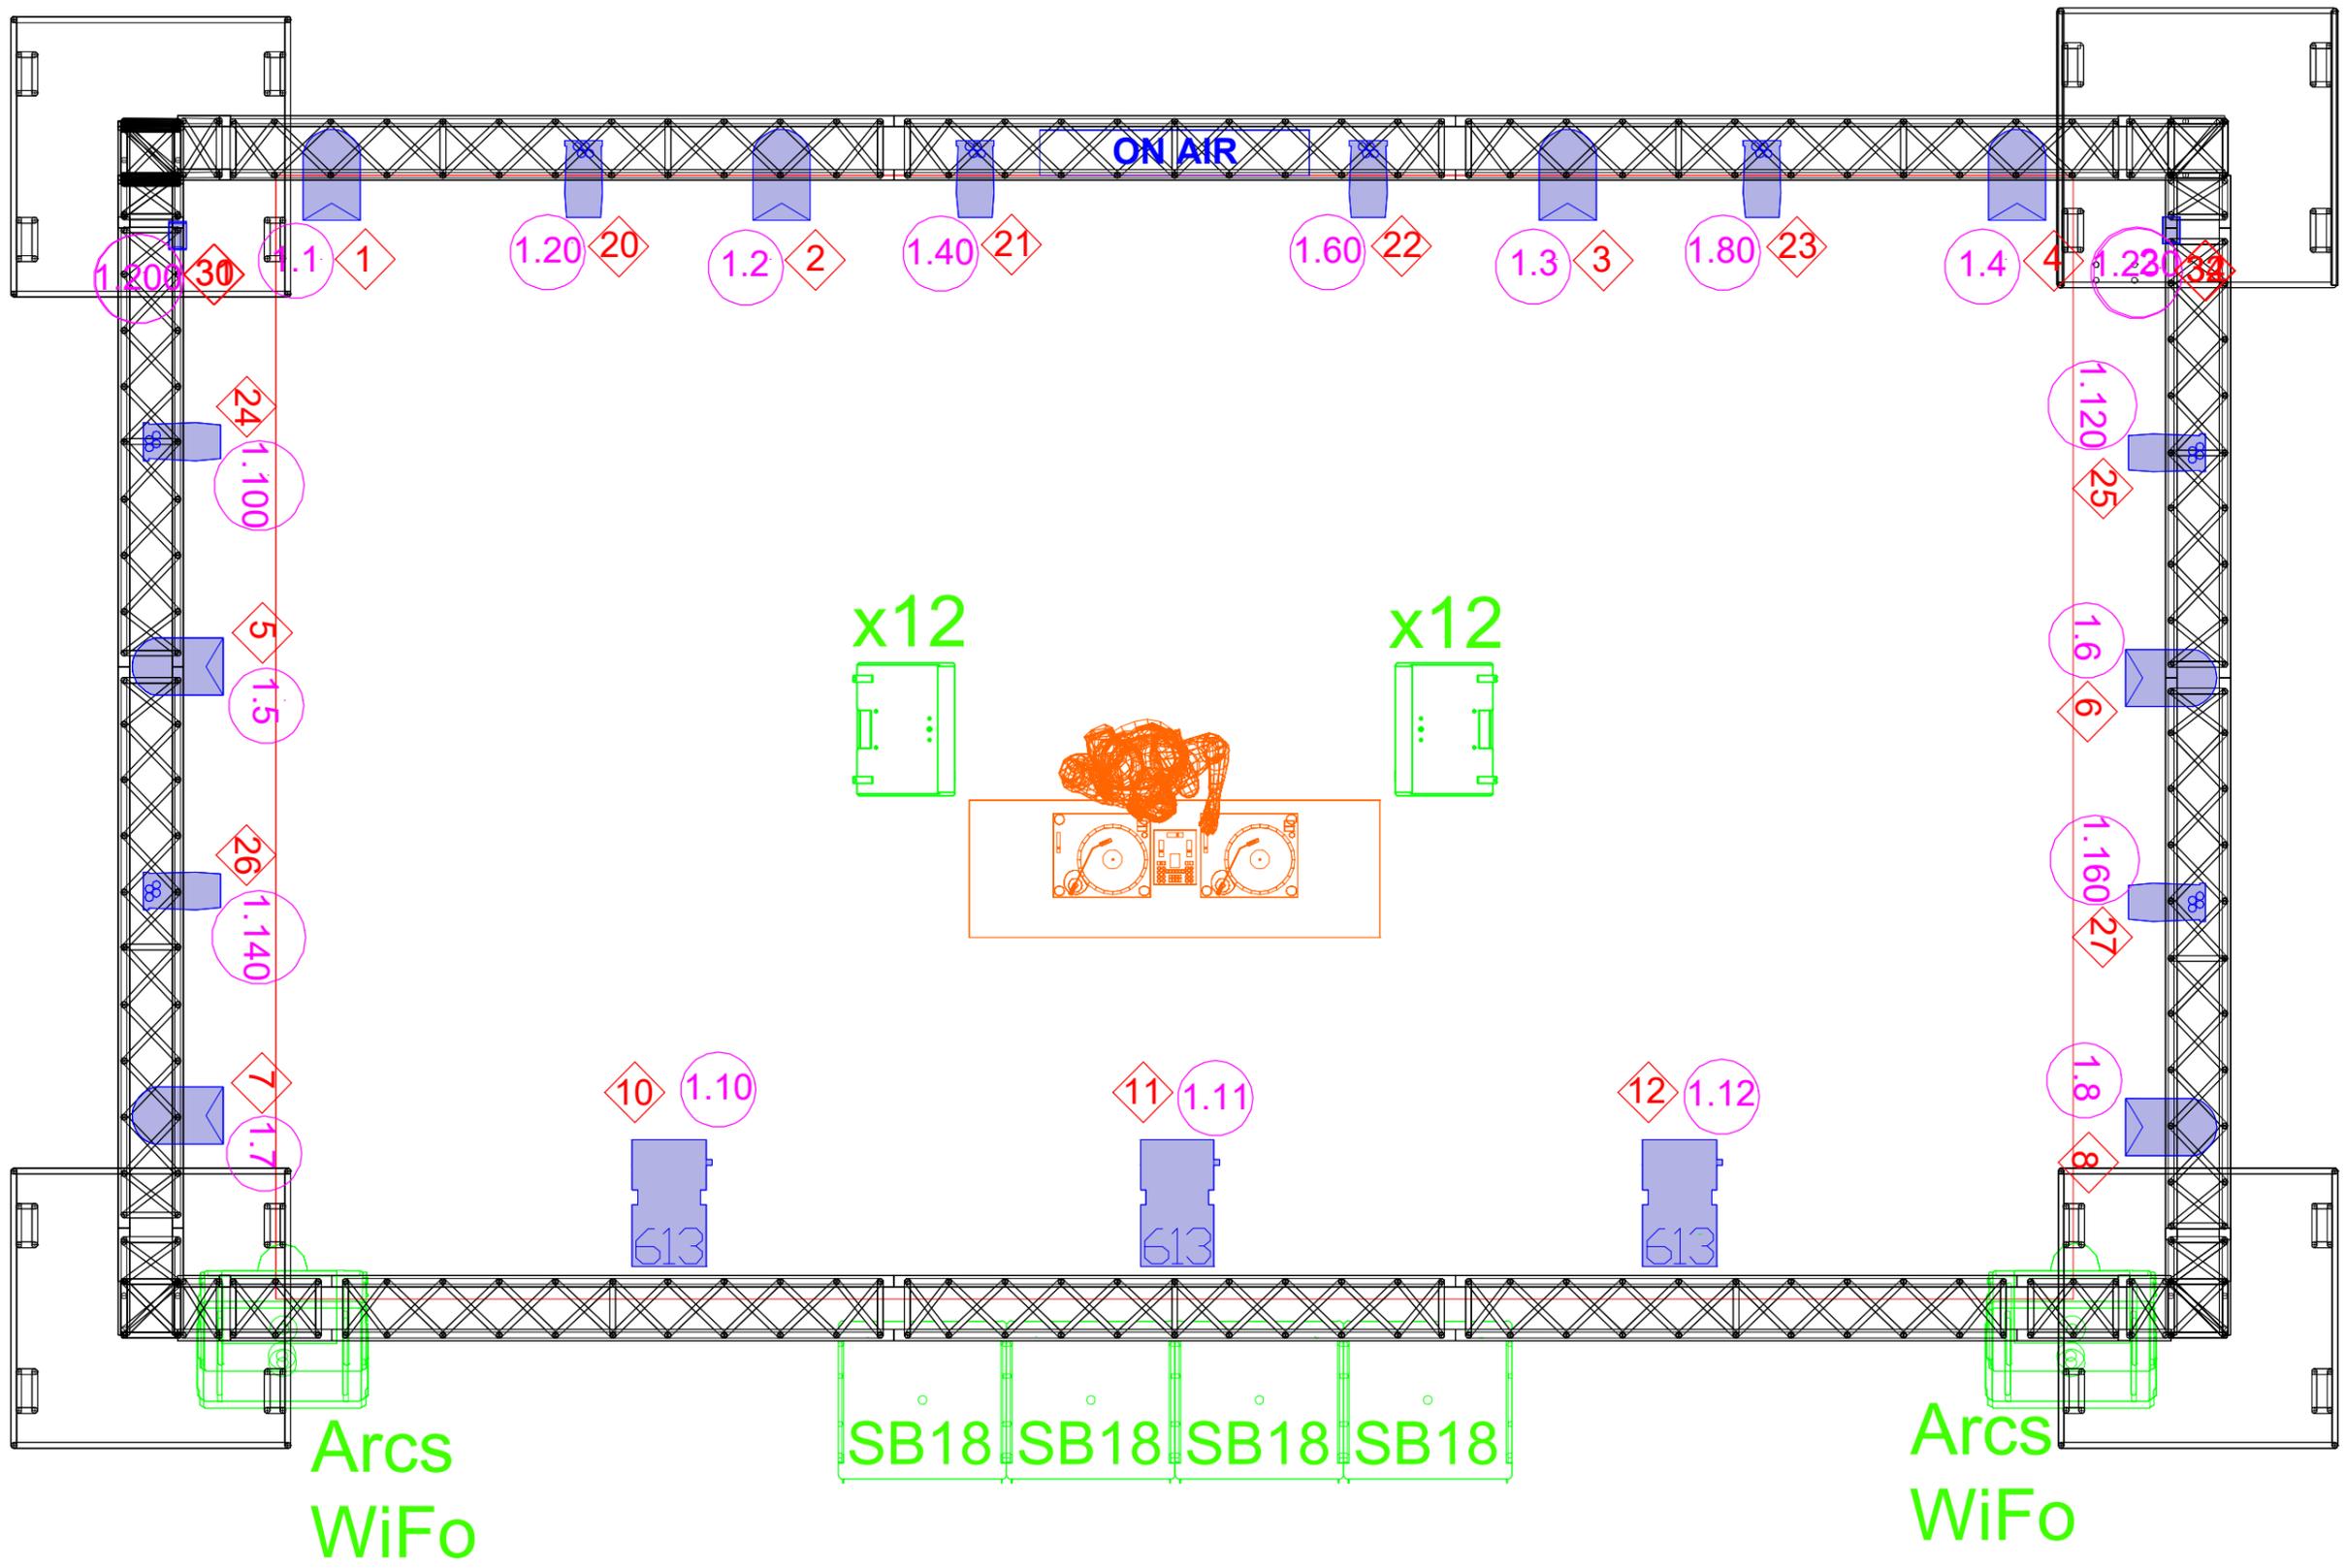

	Robe Iperfect FW 150		613 sx
	PAR 64 CP61		Sunstrip active 10ch



	ON AIR Panneau lumineux
	ID
	Univers . Adresse

03/2022
Echelle : 1:40 ^{ème}
Unité : cm

Plan de scène	Evènement : ON AIR
Lieu/salle : Toit Terrasse	
Plan de masse lumière + son	
Contact : Florian Lecomte 06 23 78 31 28	



PLAN ÉDITÉ PAR LA DIRECTION TECHNIQUE
CE DOCUMENT NE PEUT ÊTRE COMMUNIQUÉ À DES TIERS SANS AUTORISATION ÉCRITE

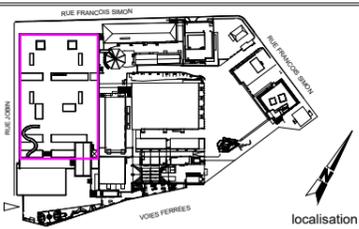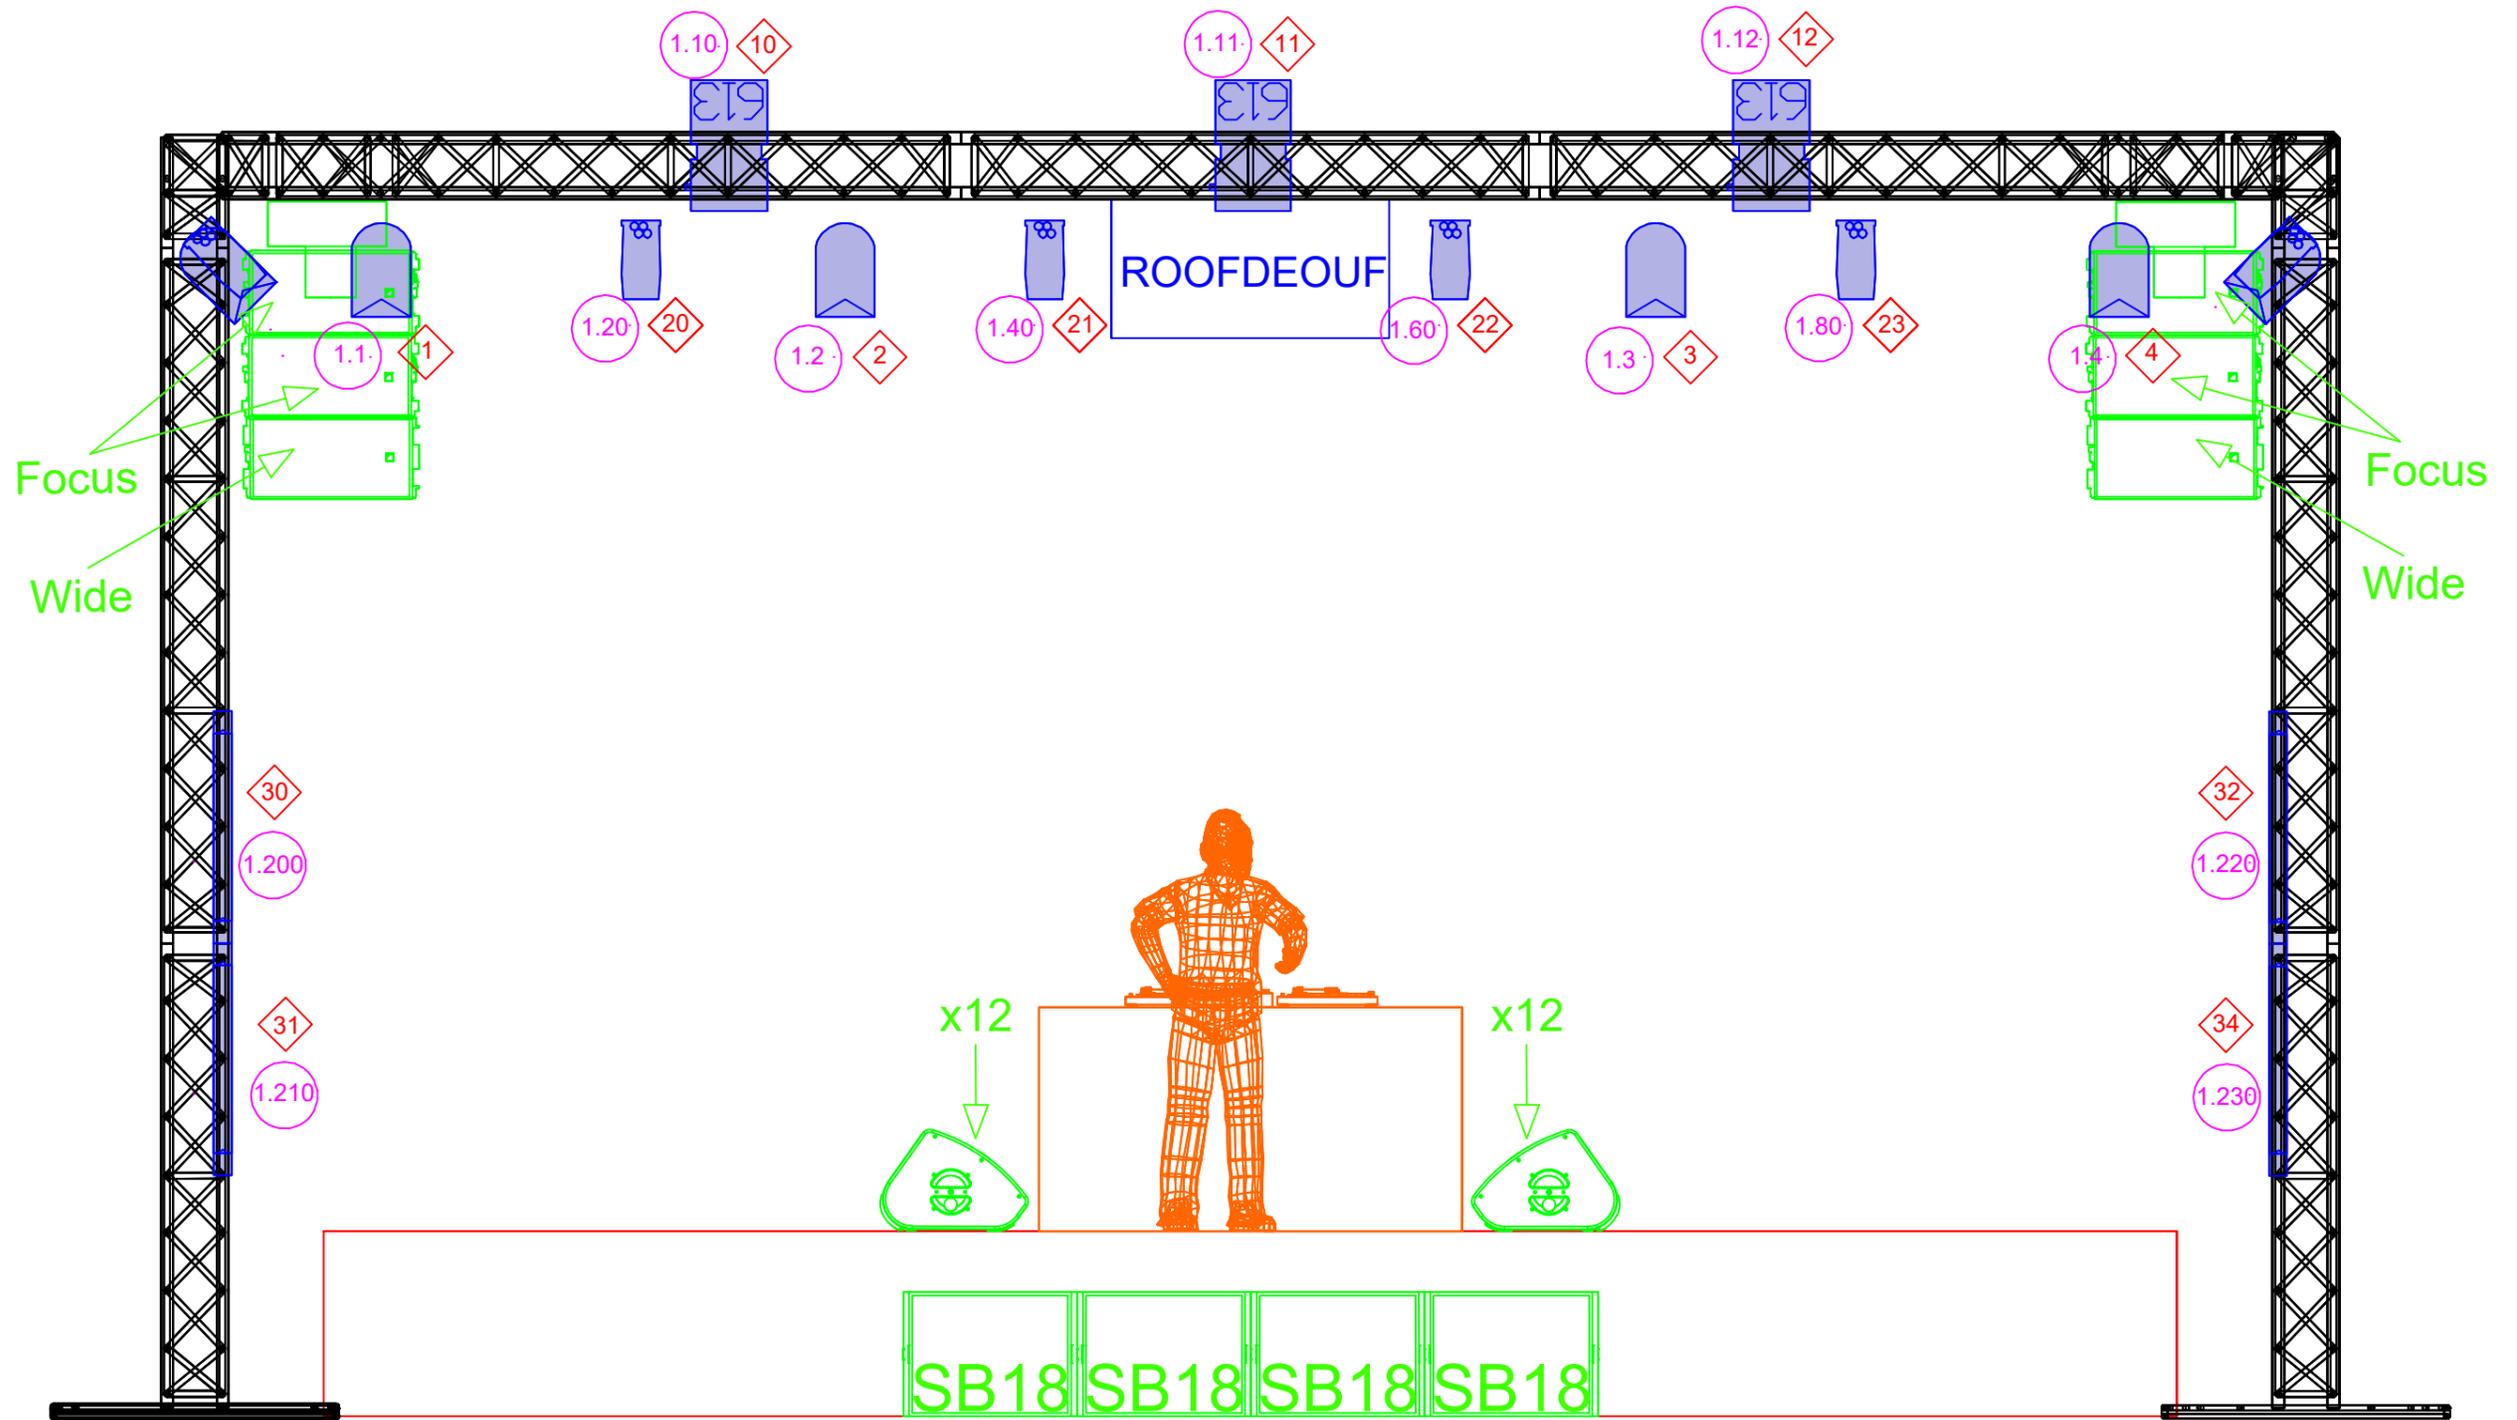

 Robe l'perfect 150 FW
 PAR 64 CP61

 613 sx
 Sunstrip active 10 ch
 ROOFDEOUF Panneau lumineux

 31 ID
 1.210 Univers . Adresse

03/2022
 Echelle : 1:40^{ème}
 Unité : cm

Plan de scène	Evènement : ON AIR
Lieu/salle : Toit Terrasse	
Plan de coupe face lumière + son	
Contact : Florian Lecomte 06 23 78 31 28	

