


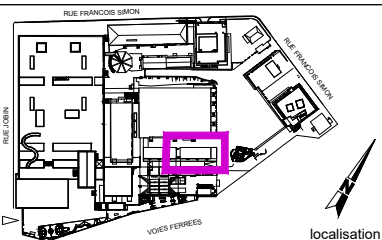

RUE ROUGE NIVEAU 2



-  Armoire scénique : - 1x32A triphasé pour le son  
- 1x63A triphasé pour la lumière
-  Ecran vidéo


03/2020

Echelle :  
1:75<sup>ème</sup>

Unité : cm


Plan de masse	Evènement :
Lieu / salle : Studio MOD	
Configuration en type L	
Contact : Florian Lecomte 06 23 78 32 28	



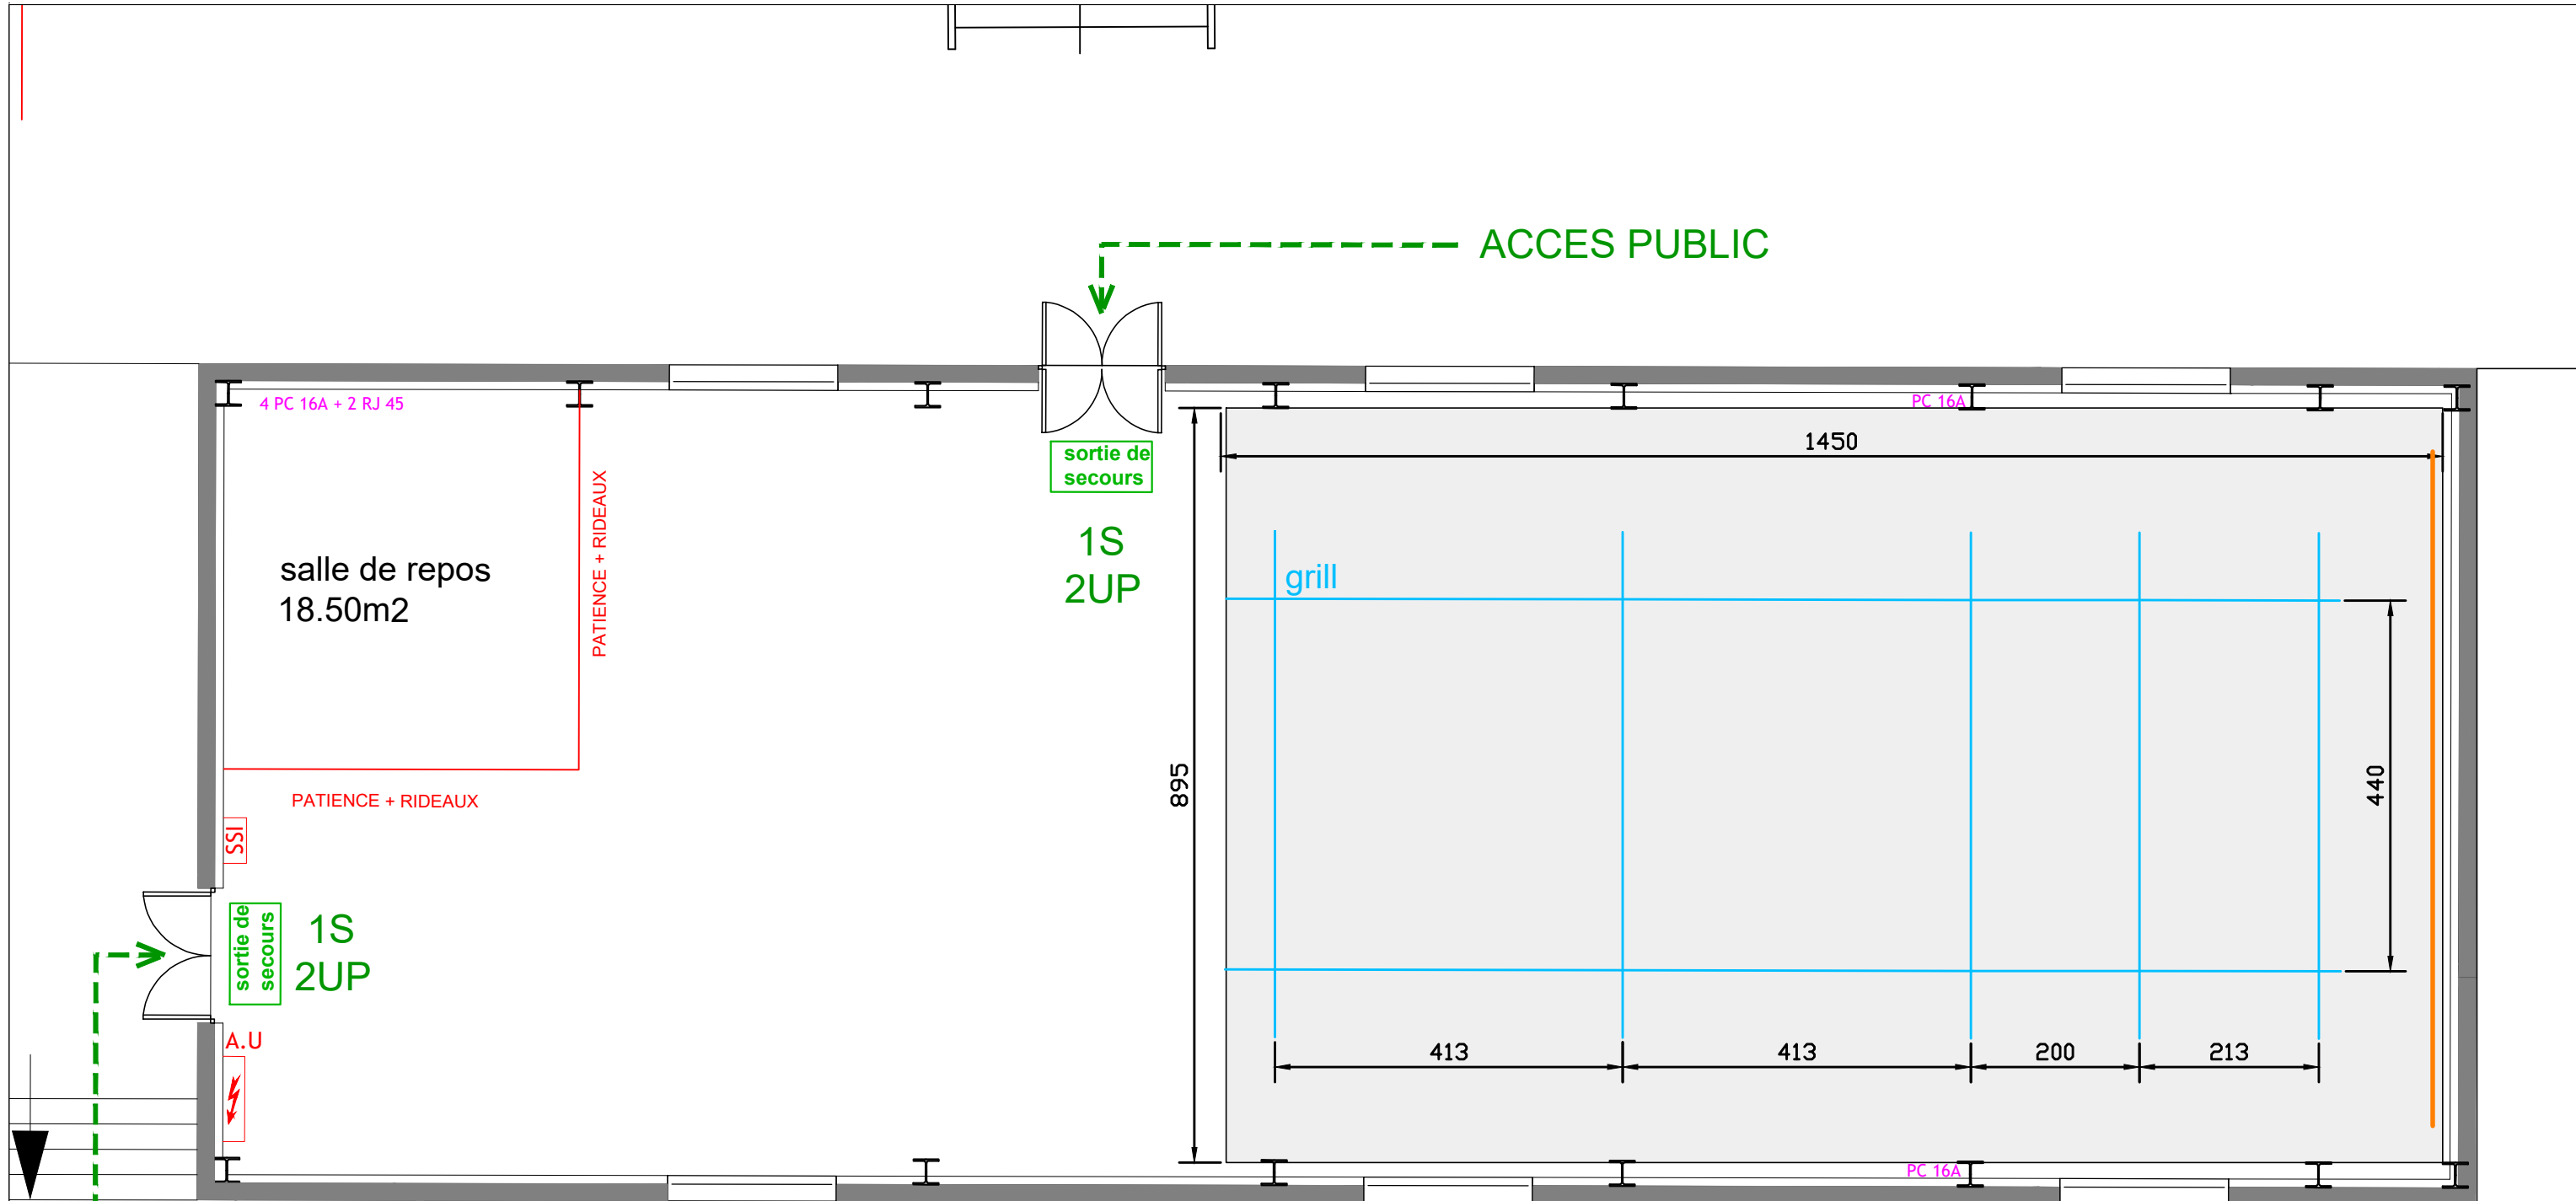



ACCES PUBLIC

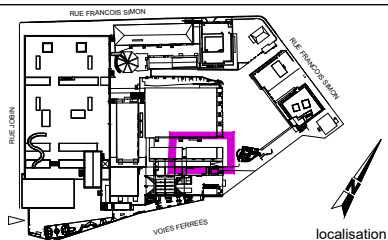RUE ROUGE NIVEAU2



-  Armoire scénique : - 1x32A triphasé pour le son  
- 1x63A triphasé pour la lumière
-  Ecran vidéo

03/2020

Echelle :  
1:75<sup>ème</sup>

Unité : cm

Plan de masse	Evènement :
Lieu / salle : Studio MOD	
Configuration en type Y	
Contact : Florian Lecomte 06 23 78 32 28	

