
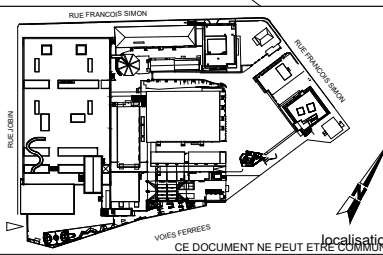


Entrée 12 rue  
François Simon

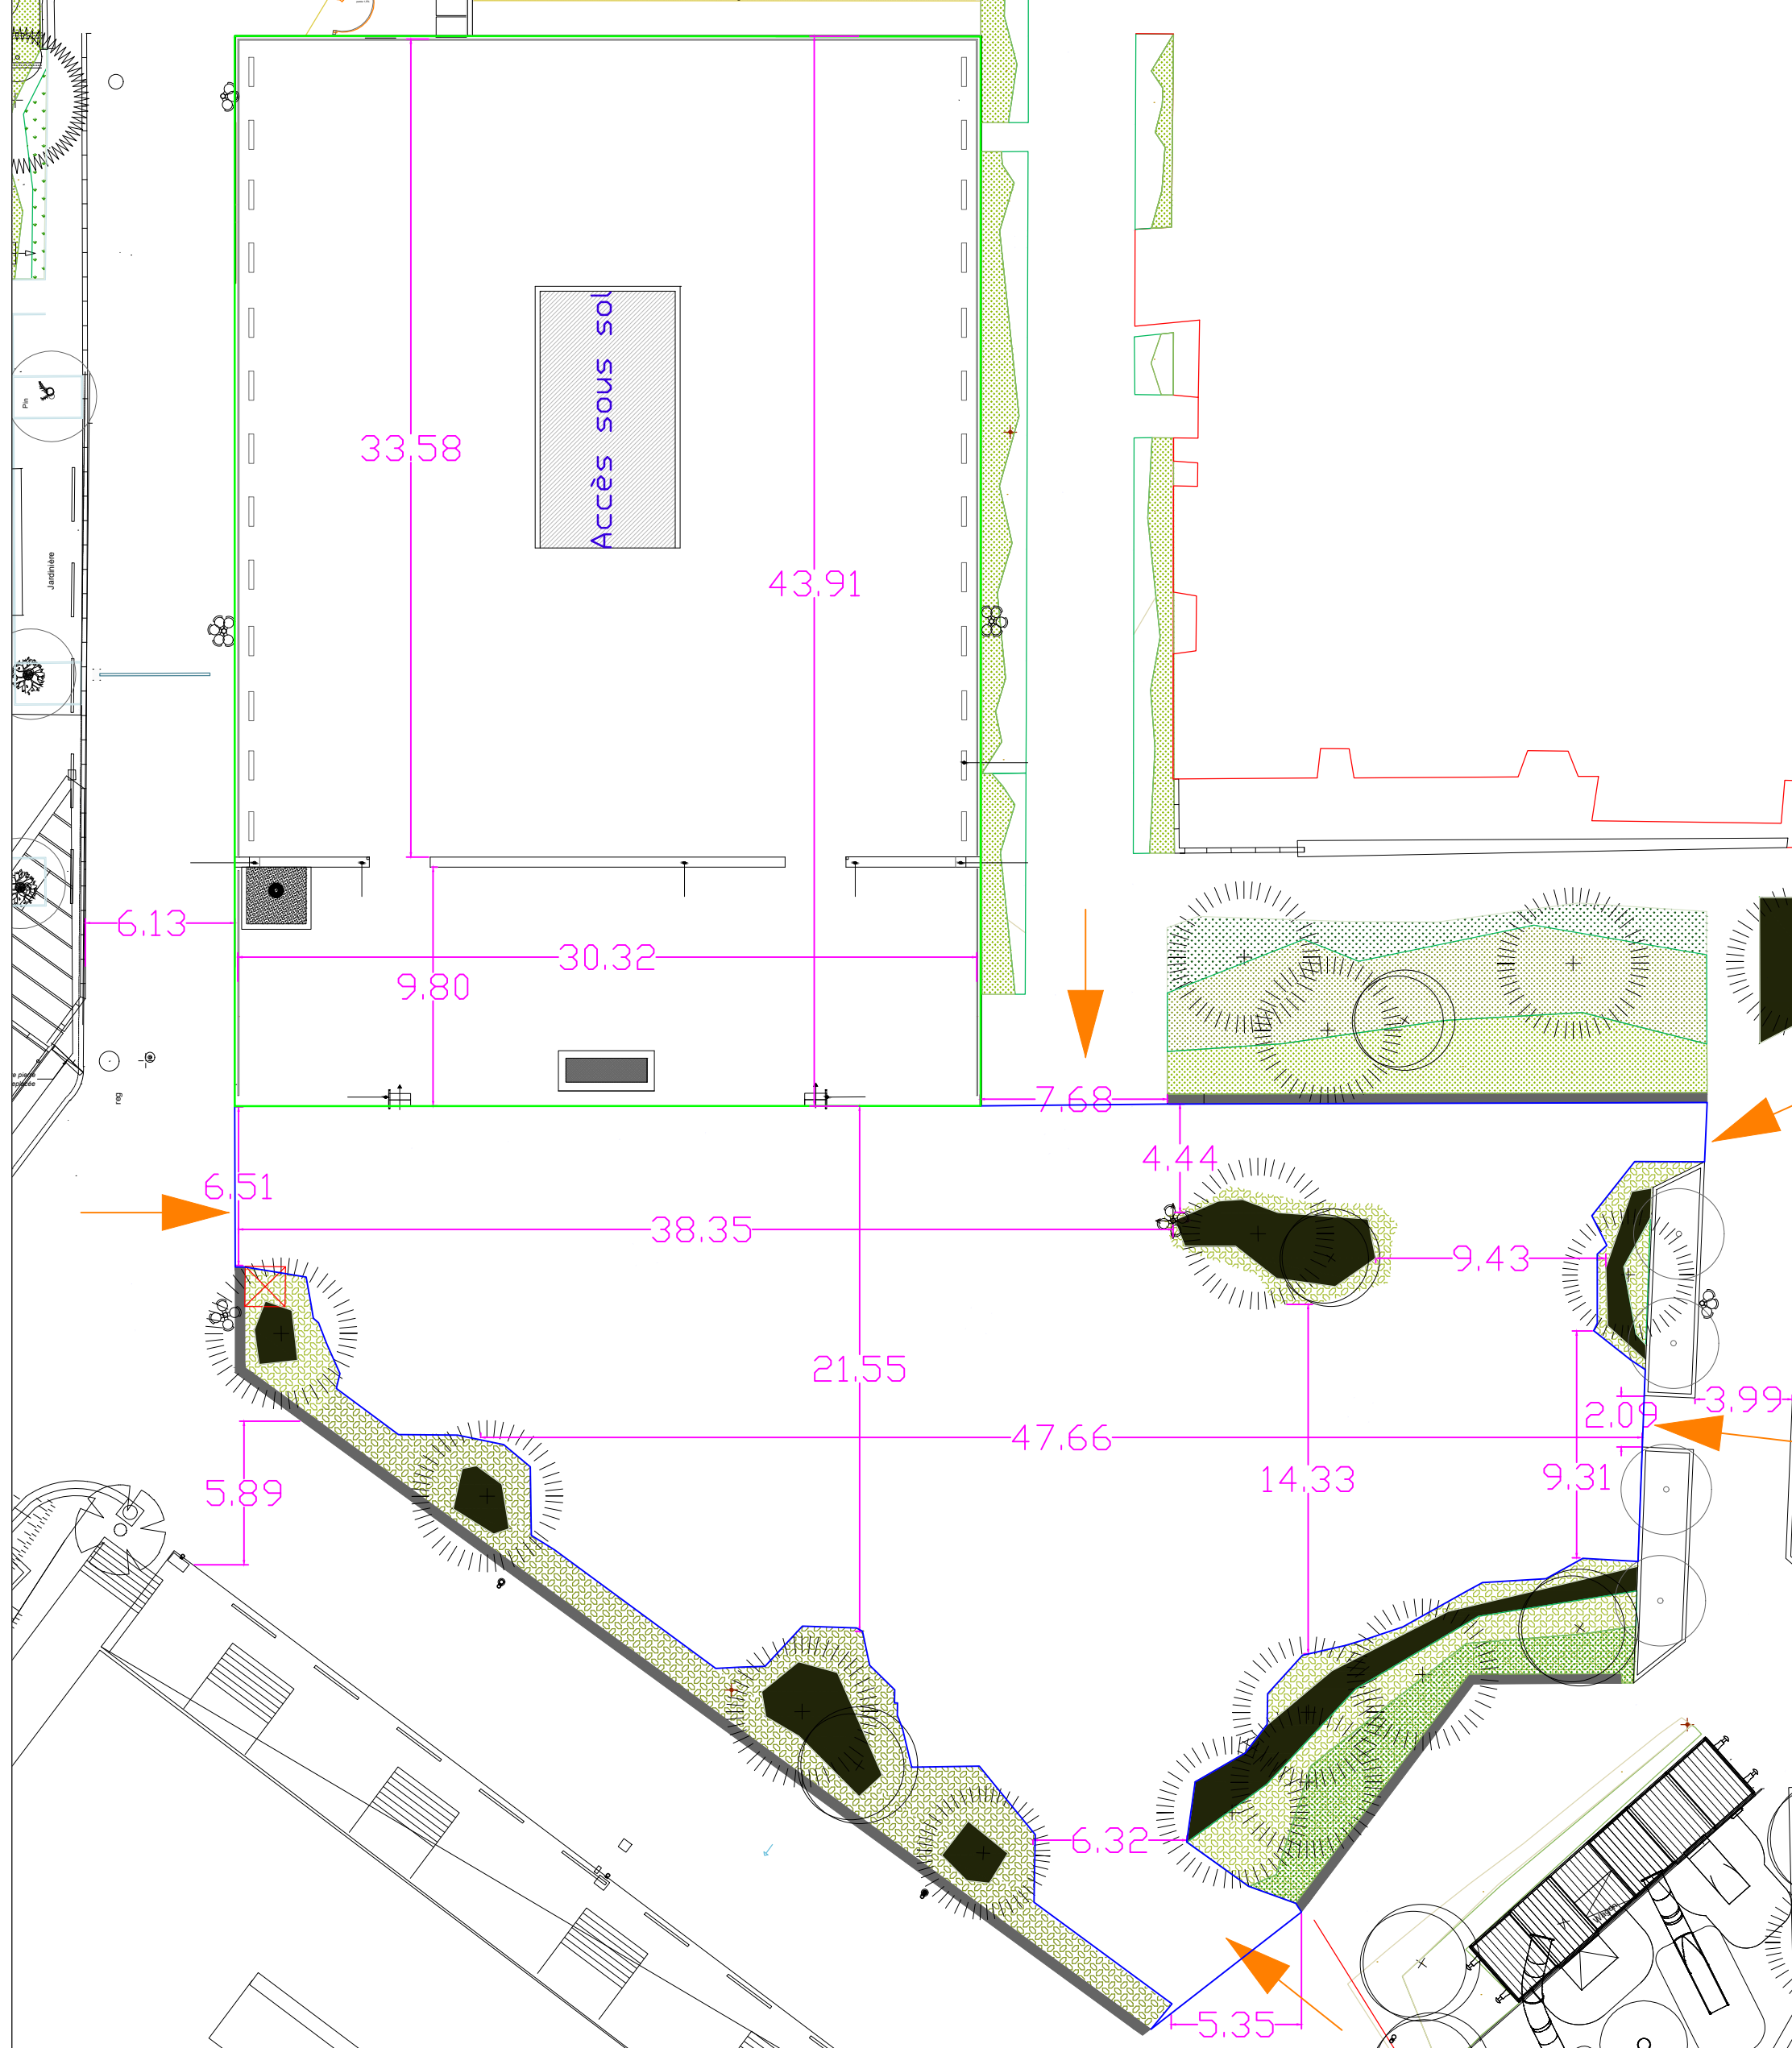

- Esplanade
- Parking
- ➔ Accès public
- ⊗ Armoire électrique et réseau

Phase:	Date:
	01/03/2022
Echelle:	
1/250 ème@A3	
Unité : mètre	



Lieu / salle:	Date événement:
CHAMP DE MAI	du **/**/** au **/**/**
Titre du plan :	
Plan de masse parking et esplanade	

plan N°:
01



PLAN ÉDITÉ PAR LA DIRECTION TECHNIQUE  
CE DOCUMENT NE PEUT ÊTRE COMMUNIQUÉ À DES TIERS SANS AUTORISATION ÉCRITE

Entrée 12 rue  
François Simon

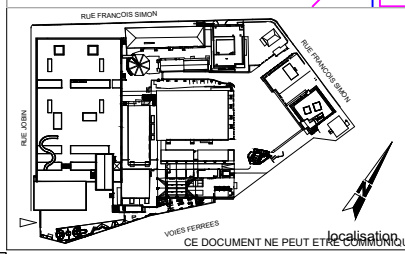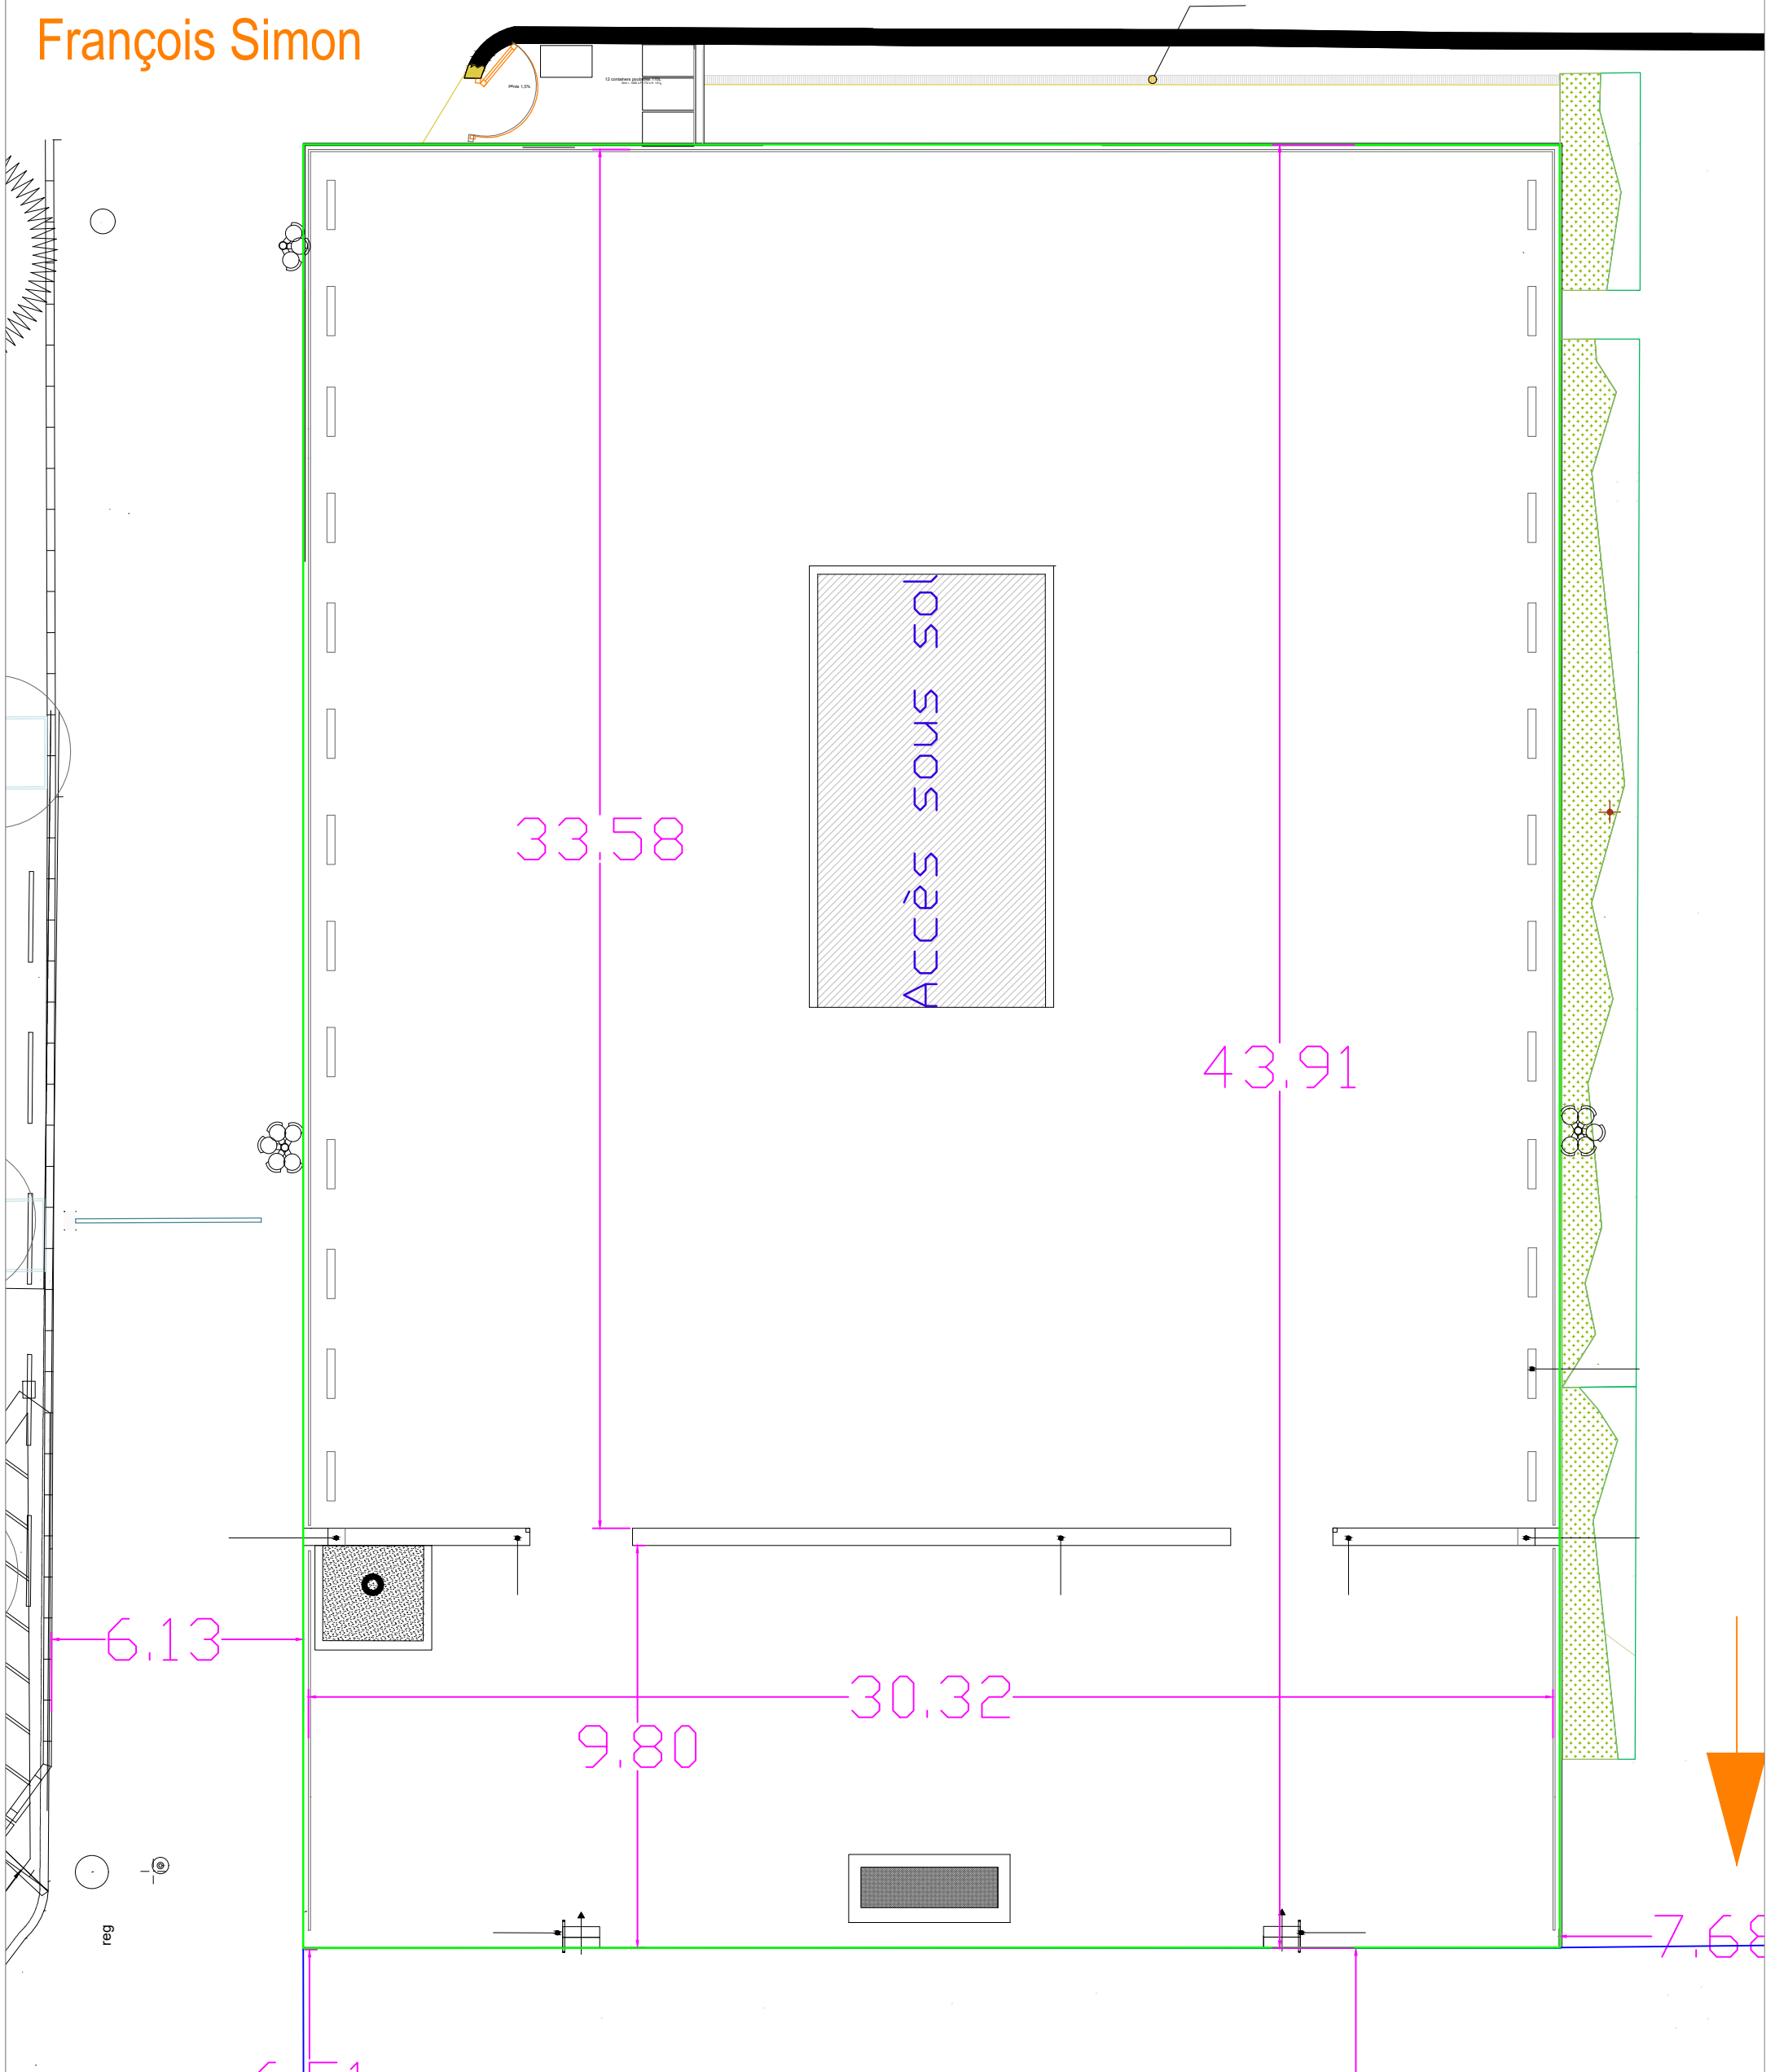



- Parking
- ➔ Accès public
- ⊗ Armoire électrique et réseau

Phase:	Date:
	01/03/2022
Echelle:	
1/150 ème@A3	
.dwg	

Lieu / salle:	Date évènement:
CHAMP DE MAI	du **/**/** au **/**/**
Titre du plan :	
Plan de masse du parking	
plan N°:	
01	



PLAN ÉDITÉ PAR LA DIRECTION TECHNIQUE  
CE DOCUMENT NE PEUT ÊTRE REPRODUIT NI CÉDÉ À DES TIERS SANS AUTORISATION ÉCRITE

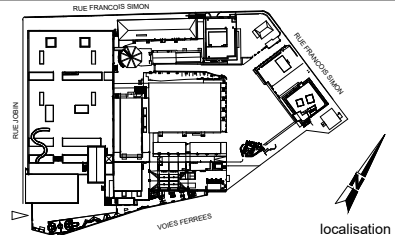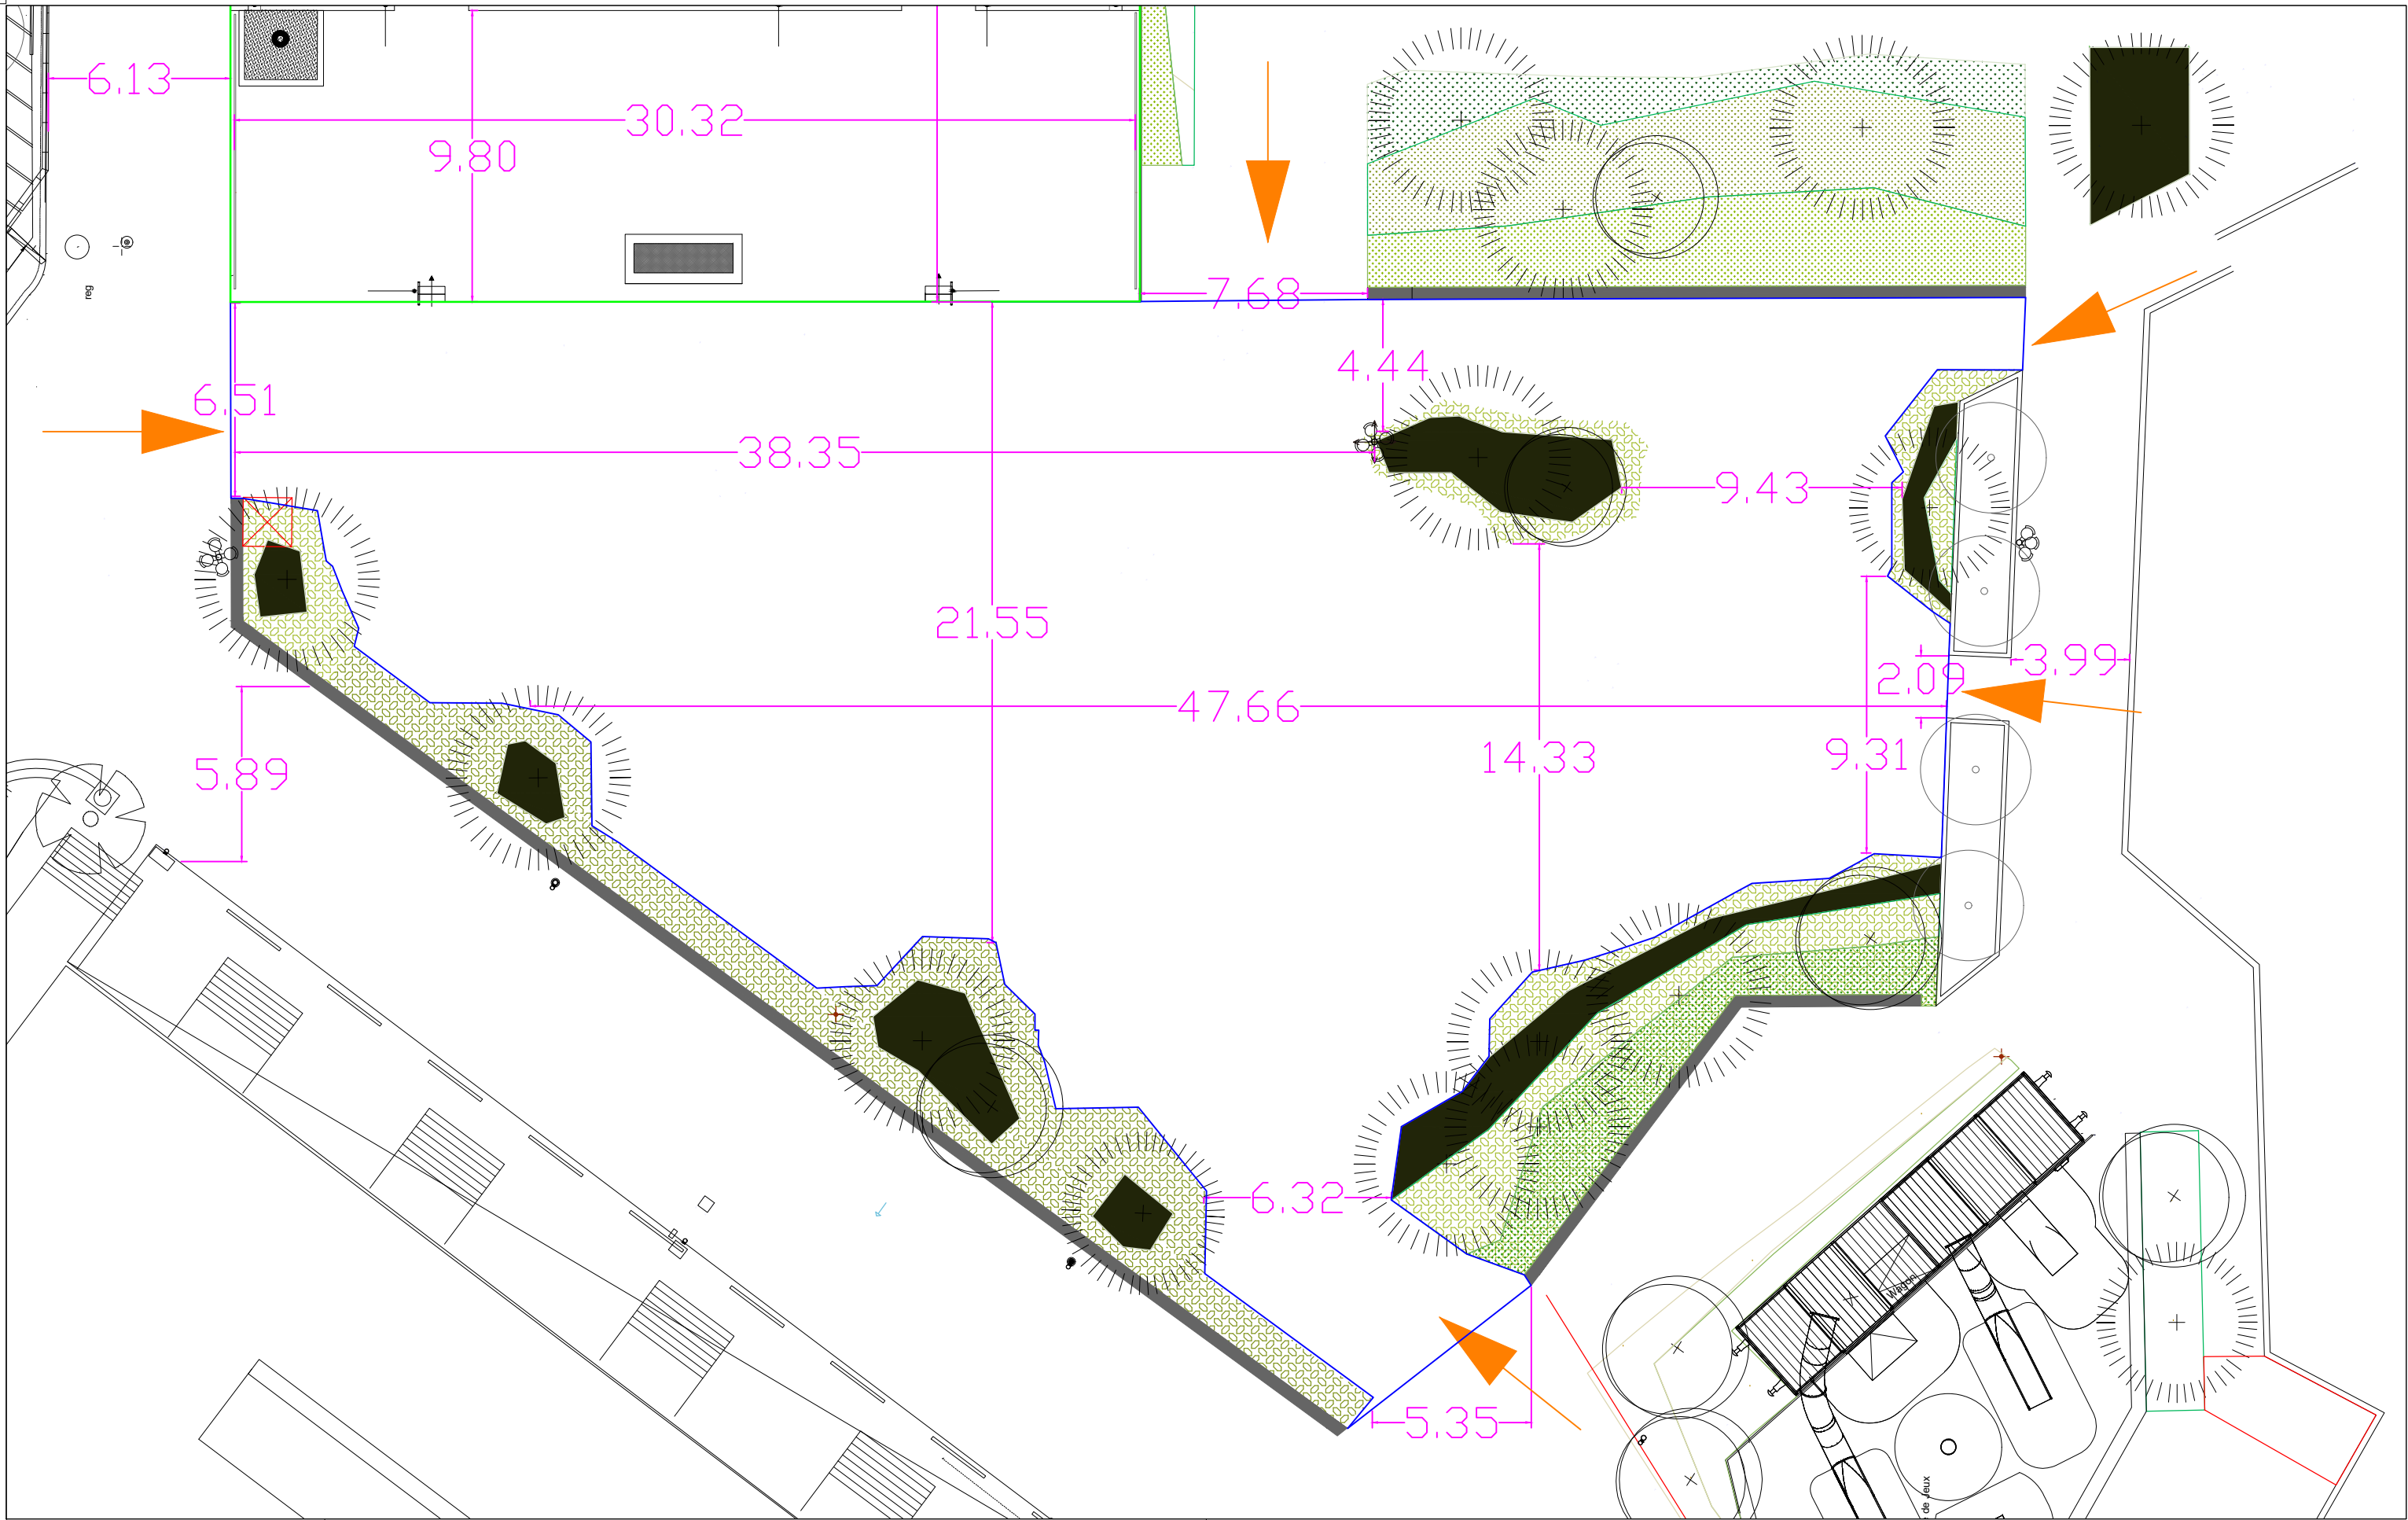

Légende:

— Esplanade

⊠ Armoire électrique et réseau

→ Accès public

SOURCE FOND DE PLAN: Architecte

PLAN ÉDITÉ PAR LA DIRECTION TECHNIQUE  
CE DOCUMENT NE PEUT ÊTRE COMMUNIQUÉ À DES TIERS SANS AUTORISATION ÉCRITE

Phase:	Date:
	01/03/2022
Echelle:	
1/200 ème@A3	
.dwg	

Lieu / salle:	Date événement:
CHAMP DE MAI	du **/** au **/**
Titre du plan :	
Plan de masse de l'esplanade	
plan N°:	
01	

