

FICHE TECHNIQUE

Studio MOD



**FRICHE
LA BELLE
DE MAI**

Directeur Technique : Jérôme Plaza – jplaza@lafriche.org – 06 83 55 02 26

Directeur Technique adjoint : Christophe Ohana – christo@lafriche.org – 06 16 54 73 98

Régisseur Général : Florian Lecomte – flecomte@lafriche.org – 06 23 78 31 28

Régisseur Principal : Virgile Olivieri – volivieri@lafriche.org – 06 09 16 69 94


Sommaire

1	Présentation de la salle	3
2	Règlementation.....	3
3	Accès.....	4
4	Accueil du public	5
5	La salle	5-6
5.1	Caractéristiques	5
5.2	Scène.....	6
5.3	Grill	6
6	Equipement technique	6
	Annexe 1 Plans des configurations de salle	7-9

1 Présentation de la salle

Le Studio MOD est implanté au sein de La Friche Belle de Mai qui bénéficie d'un parc technique mutualisé conséquent et adapté à son environnement.

Cette salle a plusieurs fonctions. Elle peut accueillir des compagnies de danse ou de théâtre ayant des petites formes. Elle peut également être transformée en salle d'exposition.

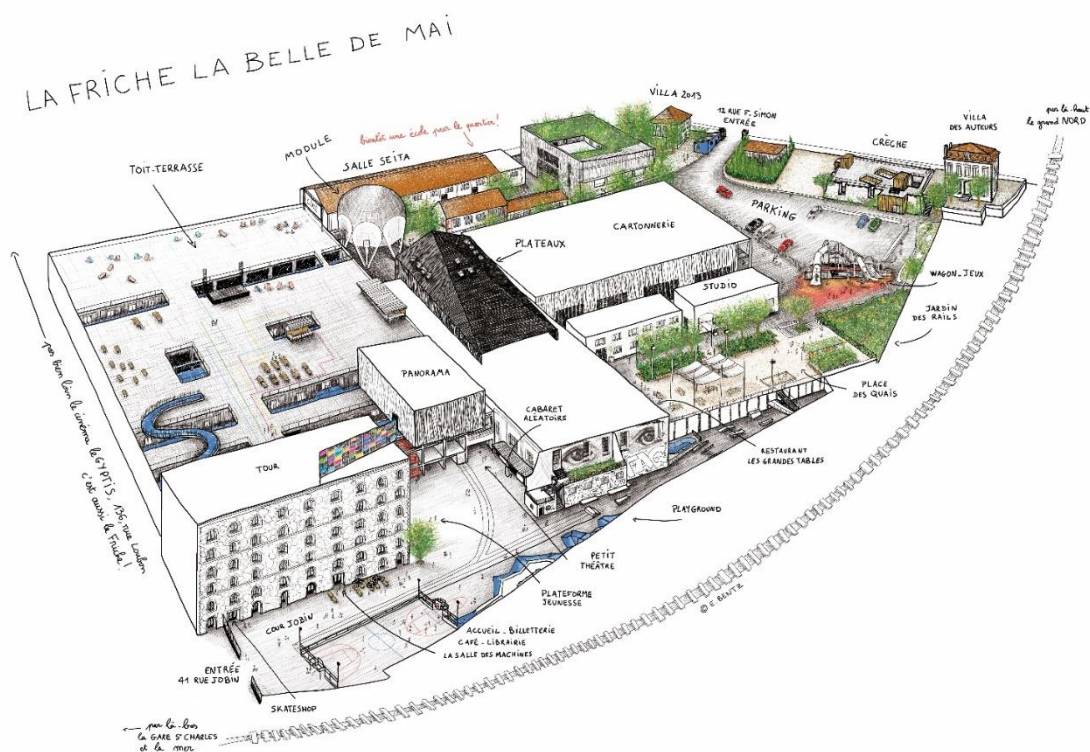

2 Règlementation

Le Studio MOD est un établissement recevant du public pouvant accueillir 2 types de configurations, en type L et en type Y (voir [annexe 1](#)).

Le type Y est soumis à un cahier des charges de sécurité bien défini, ainsi qu'à un plan de prévention des risques liés à la sécurité du travail. Ce dernier est défini par le type de travail à effectuer au sein de la salle et doit être en accord avec la personne chargée de la sécurité.

Plusieurs configurations/utilisations sont à ce jour référencées et autorisées par PV de la commission de sécurité compétente :

- | | |
|--------------------------|---|
| Configuration 1 : | Type L : public assis – 80p & 3 PMR |
| Configuration 2 : | Type L : public debout – 252p & 3 PMR |
| Configuration 3 : | Type Y : Expositions à vocation culturelle – 48p |

L'ensemble de ces configurations est soumis à la présence de services de sécurité adaptés :

- au type d'exploitation, à l'activité ;
- à la jauge public annoncée (justifiée par le nombre de billets en vente pour l'événement).


Pour une configuration de type Y, veuillez-vous rapprocher du chargé du sécurité de l'entreprise.

Pour des questions d'exploitation et de sécurité, toute utilisation de machine à fumée, machine à brouillard, fumée lourde, flammes, artifices, devra faire l'objet d'une demande au préalable.

3 Accès


L'accès livraison à la Friche Belle de Mai est au 12 rue François Simon 13003 Marseille. Attention, la traversée du quartier de la Belle de Mai en poids lourd ou en bus étant complexe dans le quartier, il est préférable d'emprunter l'itinéraire suivant :

- ↑ Depuis le boulevard Plombière, prendre le boulevard Burel et continuer sur 60 mètres.
- ↑ Continuer rue du Docteur Léon Perrin sur 150 mètres.
- ↑ Continuer rue d'Orange sur 90 mètres.
- ↑ Continuer place Bernard Cadenat sur 55 mètres.
- ← Tourner à sur place Bernard Cadenat et continuer sur 90 mètres.
- ↑ Continuer rue Jobin sur 170 mètres.
- ← Tourner à gauche sur rue François Simon et continuer sur 250 mètres.

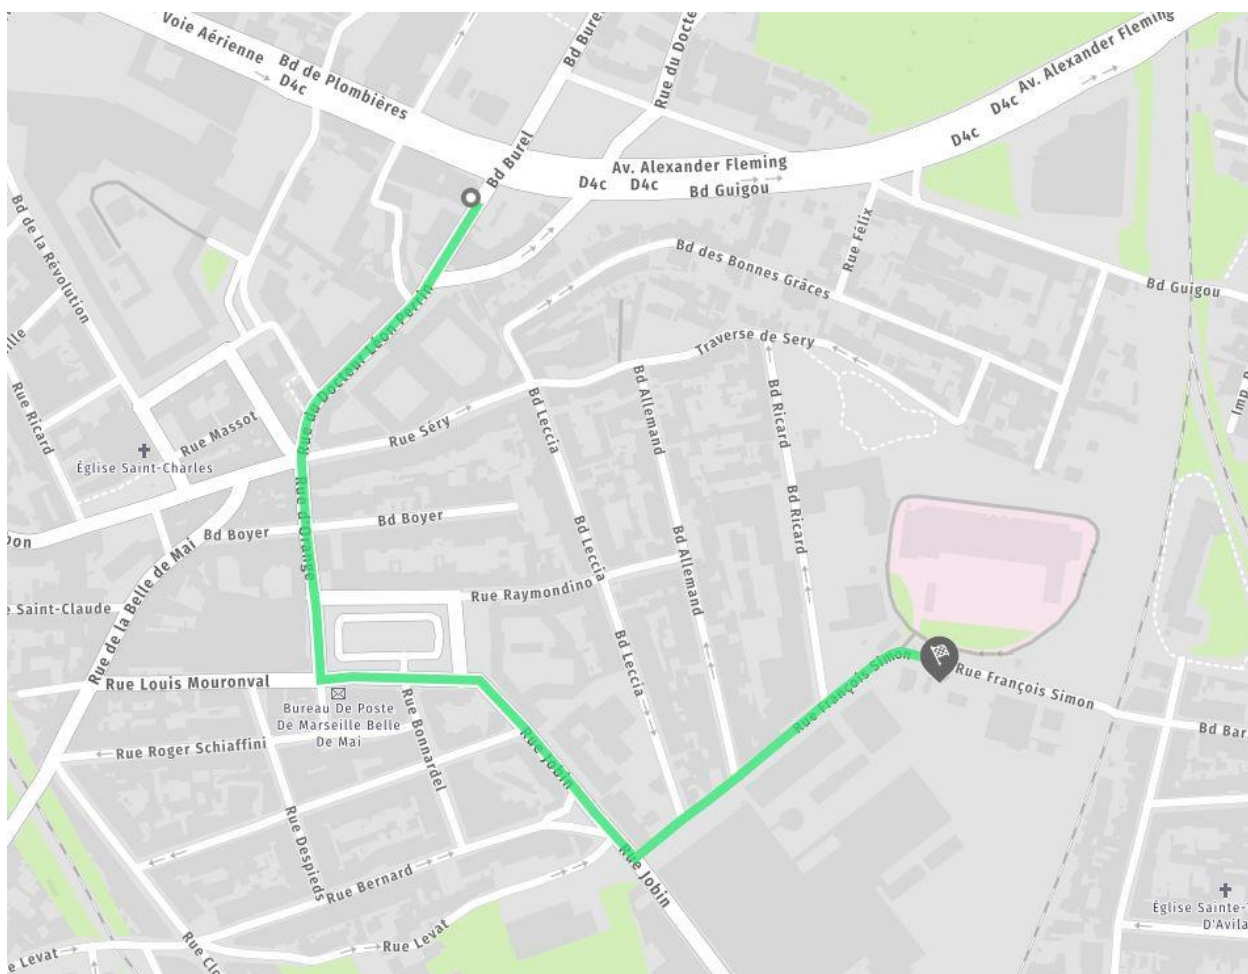

Le stationnement des véhicules lourds et légers étant règlementés dans l'enceinte de La Friche Belle de Mai, une consultation au préalable de nos équipes est conseillée.

4 Accueil du public

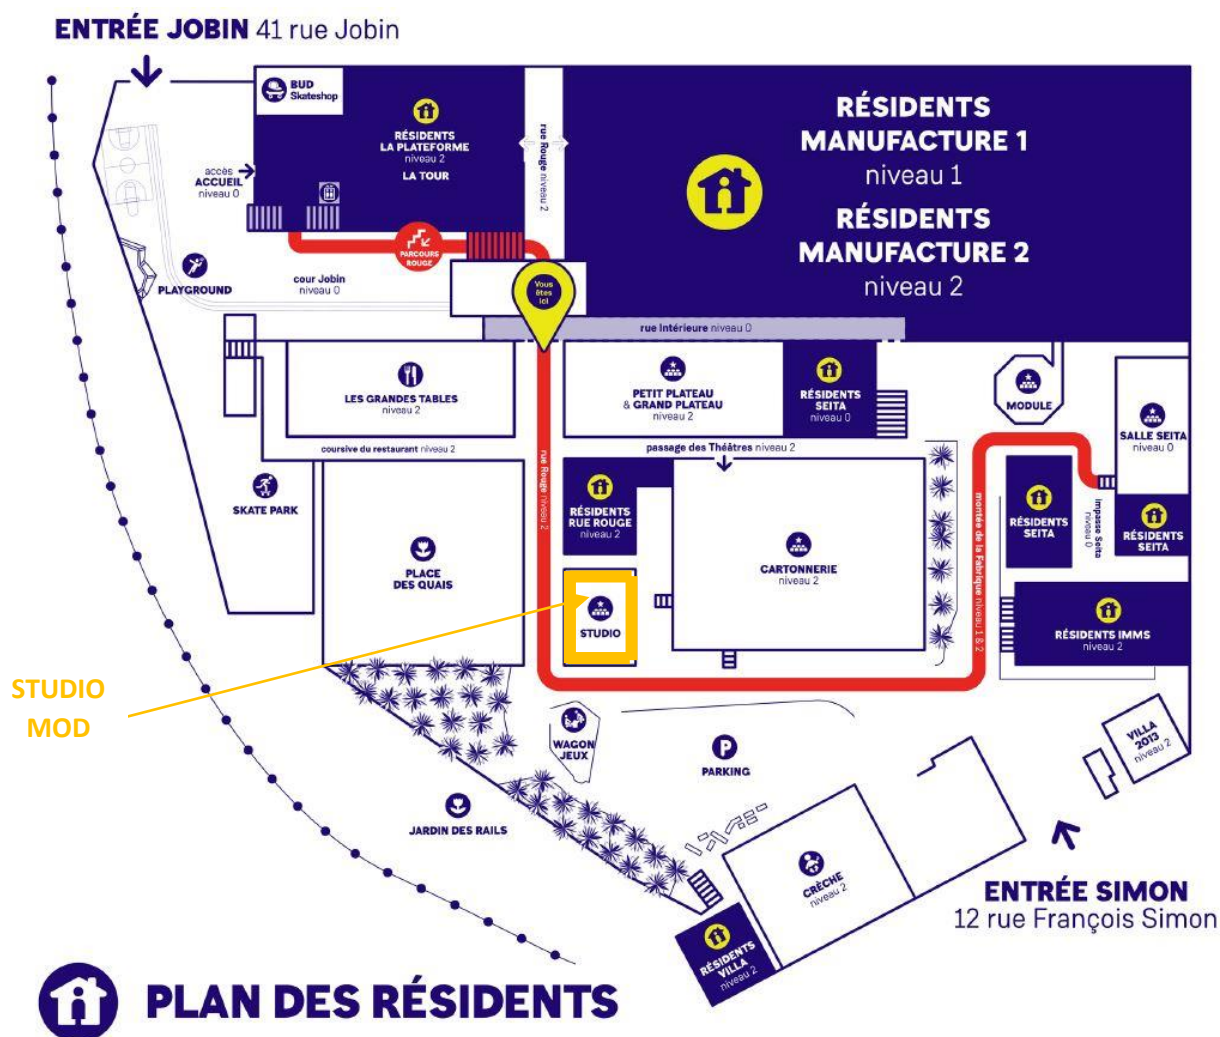

L'accueil du public s'effectue soit par la porte située entre le Studio MOD et les locaux des résidents rue rouge soit par la porte située entre la Cartonnerie et le Studio MOD (voir [annexe 1](#)). Une billetterie peut être mis en place dans un autre lieu de la Friche Belle de Mai en accord avec nos équipes de production.

5 La salle

5.1 Caractéristiques

Surface utile totale	221 m ²
Nature - résistance du sol	Béton lissé - 500kg/m ²
Lumière naturel	Fenêtre avec volet roulant
Eclairage de service	Projecteur cloche à led commandé par interrupteur
Réseau RJ 45	Jusqu'à 100 Mb asymétrique
Chauffage et ventilation	Pompe à chaleur + CVC
Hauteur sous plafond	5.70 m

5.2 Scène

Caractéristiques

Nature du sol	1 sous couche de parquet, 1 couches de plaques de bois aggloméré, épaisseur 19 mm
Résistance	500kg / m ²
Surface	135 m ²
Ouverture (mur à mur)	8.95 m
Profondeur (nez de scène au lointain)	14.5 m
Pente	0%

5.3 Grill

Caractéristiques

Nature	Tube aluminium Ø 50mm
Hauteur sous perche	4.50 m
Charge au mètre linéaire	10 kg / m
Charge ponctuelle	10 kg

6 Equipement technique

La Friche Belle de mai dispose d'un parc de matériel son, lumière, vidéo, plateau mutualisé conséquent, pouvant répondre à un grand nombre de proposition artistique. Faites-nous vos demandes selon vos besoins et nous vous y répondrons selon les disponibilités du matériel.

La salle dispose d'une armoire électrique avec à disposition une P17 32A triphasée pour le son et une P17 63A triphasée pour la lumière.

Un écran de projection (H : 5m * L : 8m) est accroché en fixe au lointain.


Un accès wifi est disponible ainsi que 2 prises RJ45. Pour toute demande spécifique en réseau, veuillez nous contacter.

FICHE TECHNIQUE


Studio MOD



Annexe 1 – Plans des configurations de salle

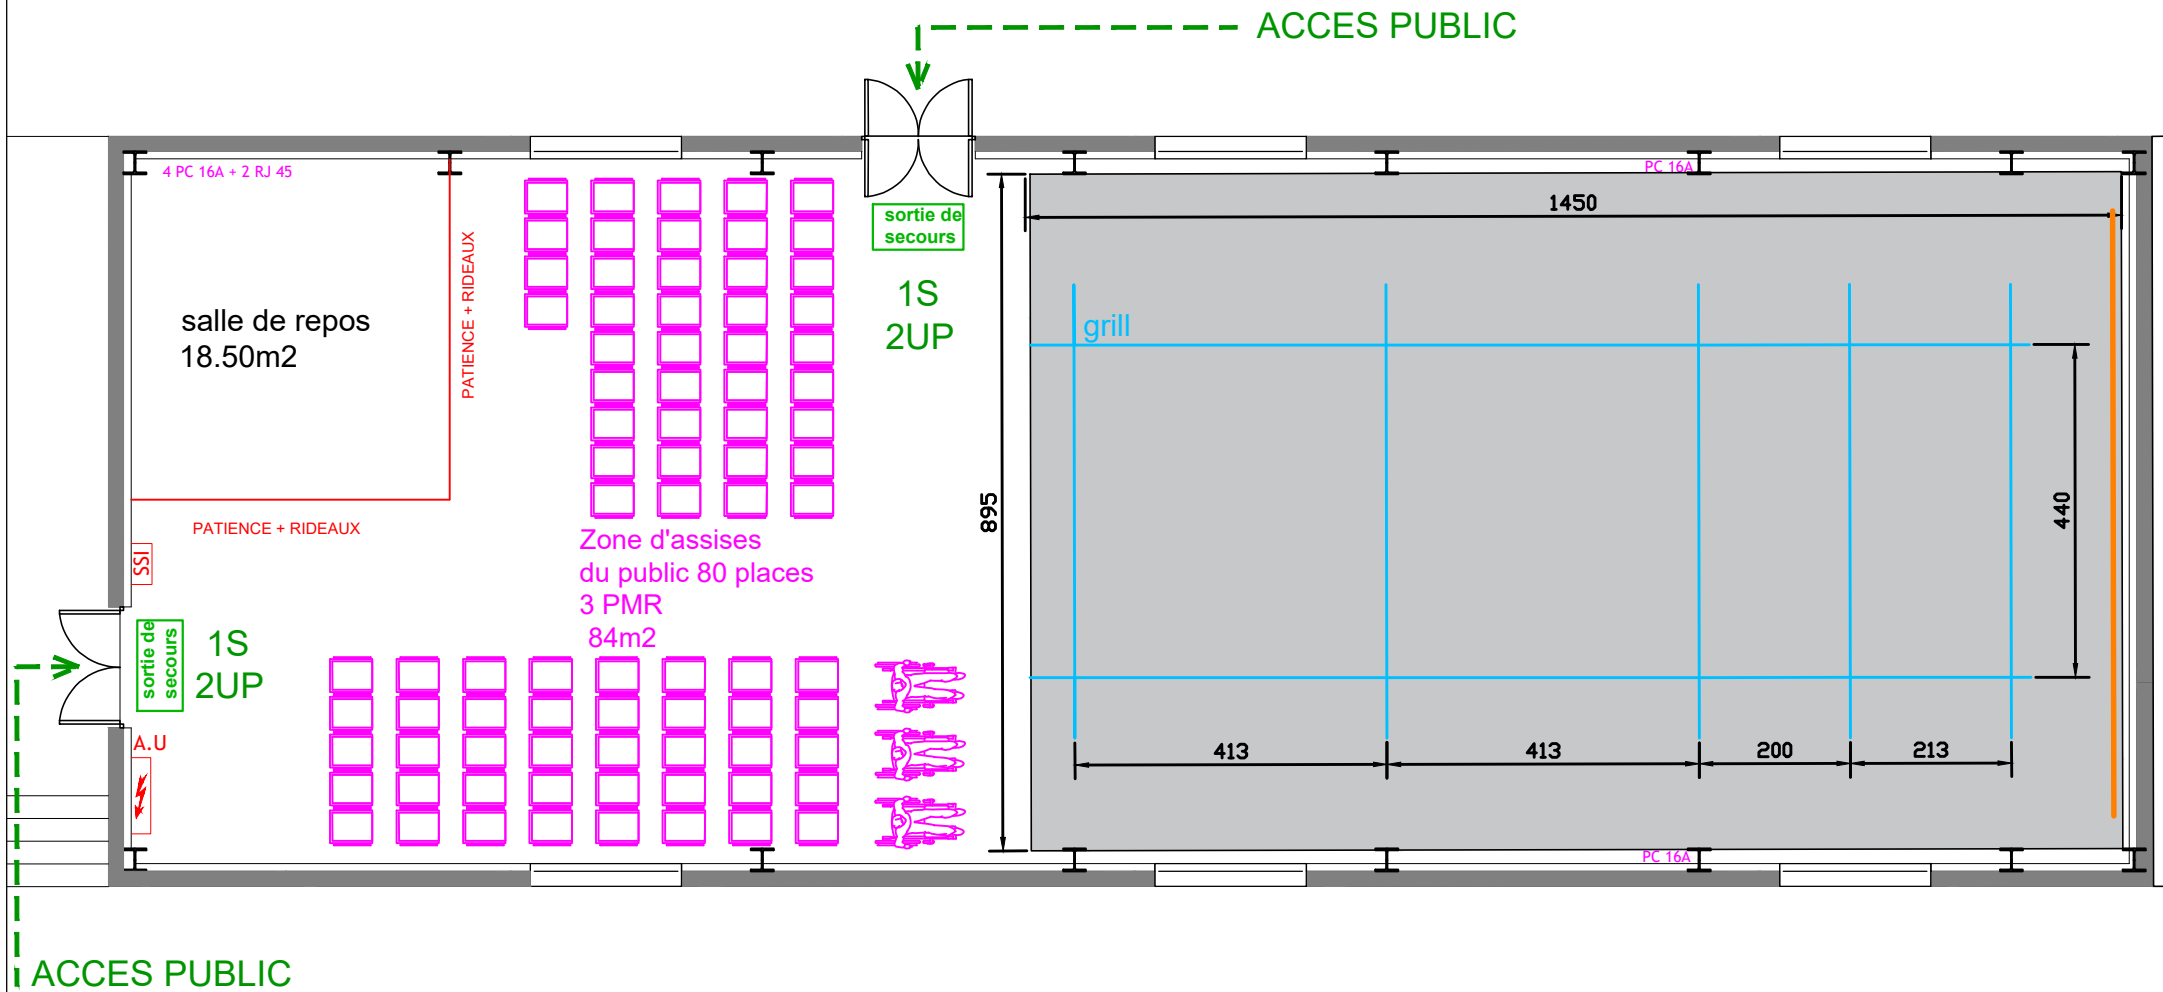**FRICHE
LA BELLE
DE MAI**

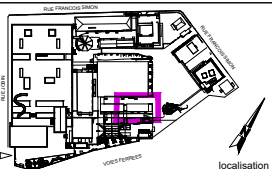

RUE ROUGE NIVEAU2




-  Armoire scénique : - 1x32A triphasé pour le son
- 1x63A triphasé pour la lumière
-  Ecran vidéo

PLAN ÉDITÉ PAR LA DIRECTION TECHNIQUE
CE DOCUMENT NE PEUT ÊTRE COMMUNIQUÉ À DES TIERS SANS AUTORISATION ÉCRITE


03/2020
Echelle :
1:100^{ème}
Unité : cm



Plan de masse	Evènement :
Lieu / salle : Studio MOD	
Configuration en type L	
Contact : Florian Lecomte 06 23 78 32 28	

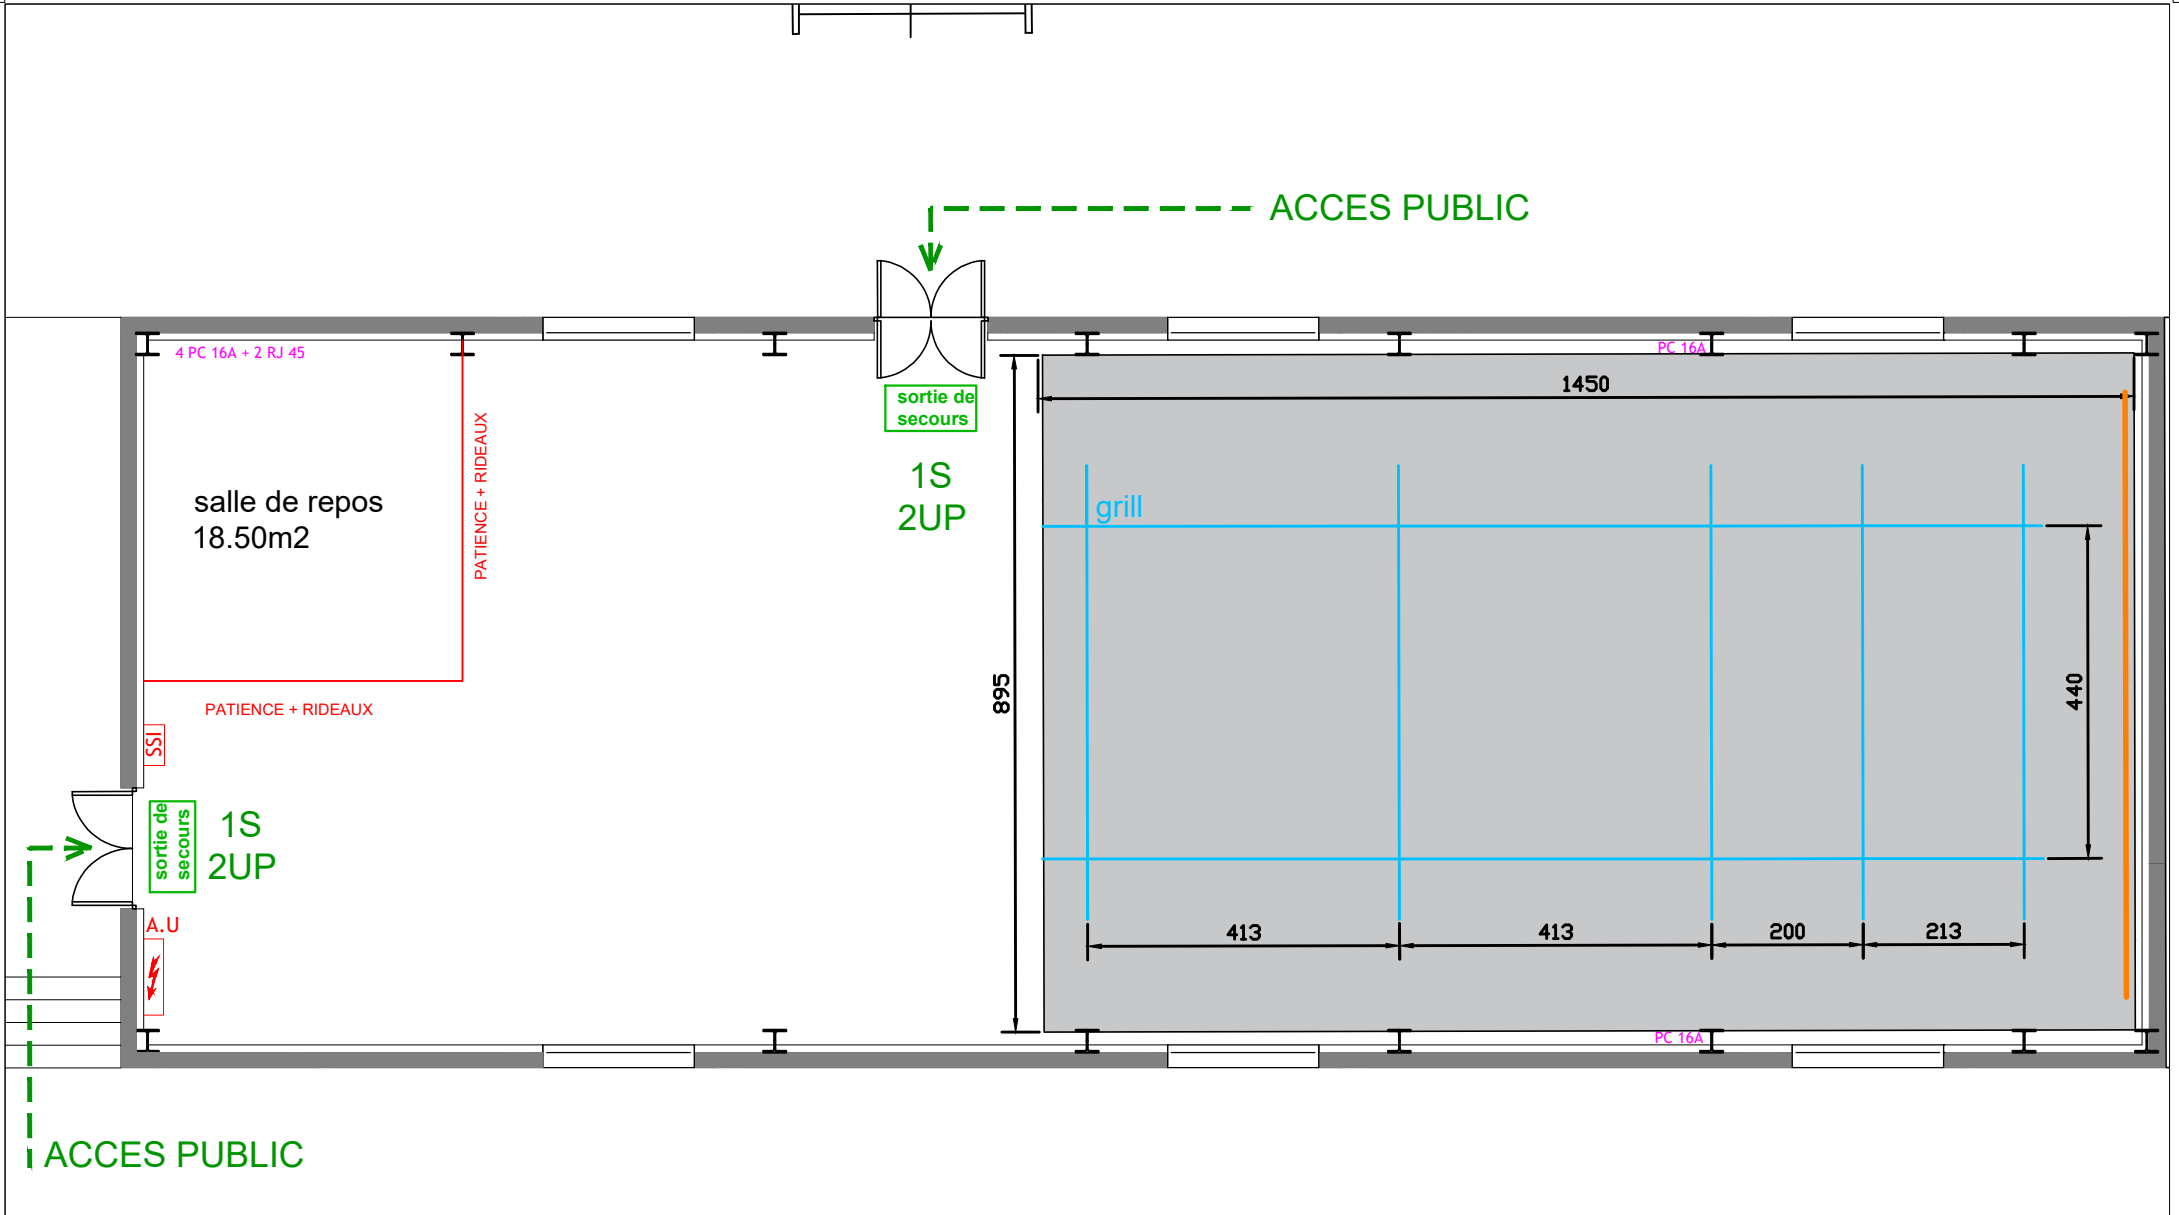

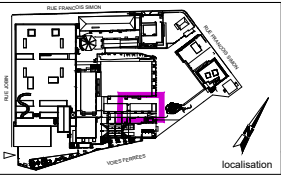

RUE ROUGE NIVEAU2



 Armoire scénique : - 1x32A triphasé pour le son
 - 1x63A triphasé pour la lumière
 Ecran vidéo

PLAN ÉDITÉ PAR LA DIRECTION TECHNIQUE
 CE DOCUMENT NE PEUT ÊTRE COMMUNIQUÉ À DES TIERS SANS AUTORISATION ÉCRITE

03/2020
 Echelle :
 1:100^{ème}
 Unité : cm

Plan de masse	Evènement :
Lieu / salle : Studio MOD	
Configuration en type Y	
Contact : Florian Lecomte 06 23 78 32 28	

