



ISSUES DE SECOURS

Sortie	Nb UP
N°3	3
N°9	2
N°10	3
N°11	2
4 Sorties	10 UP

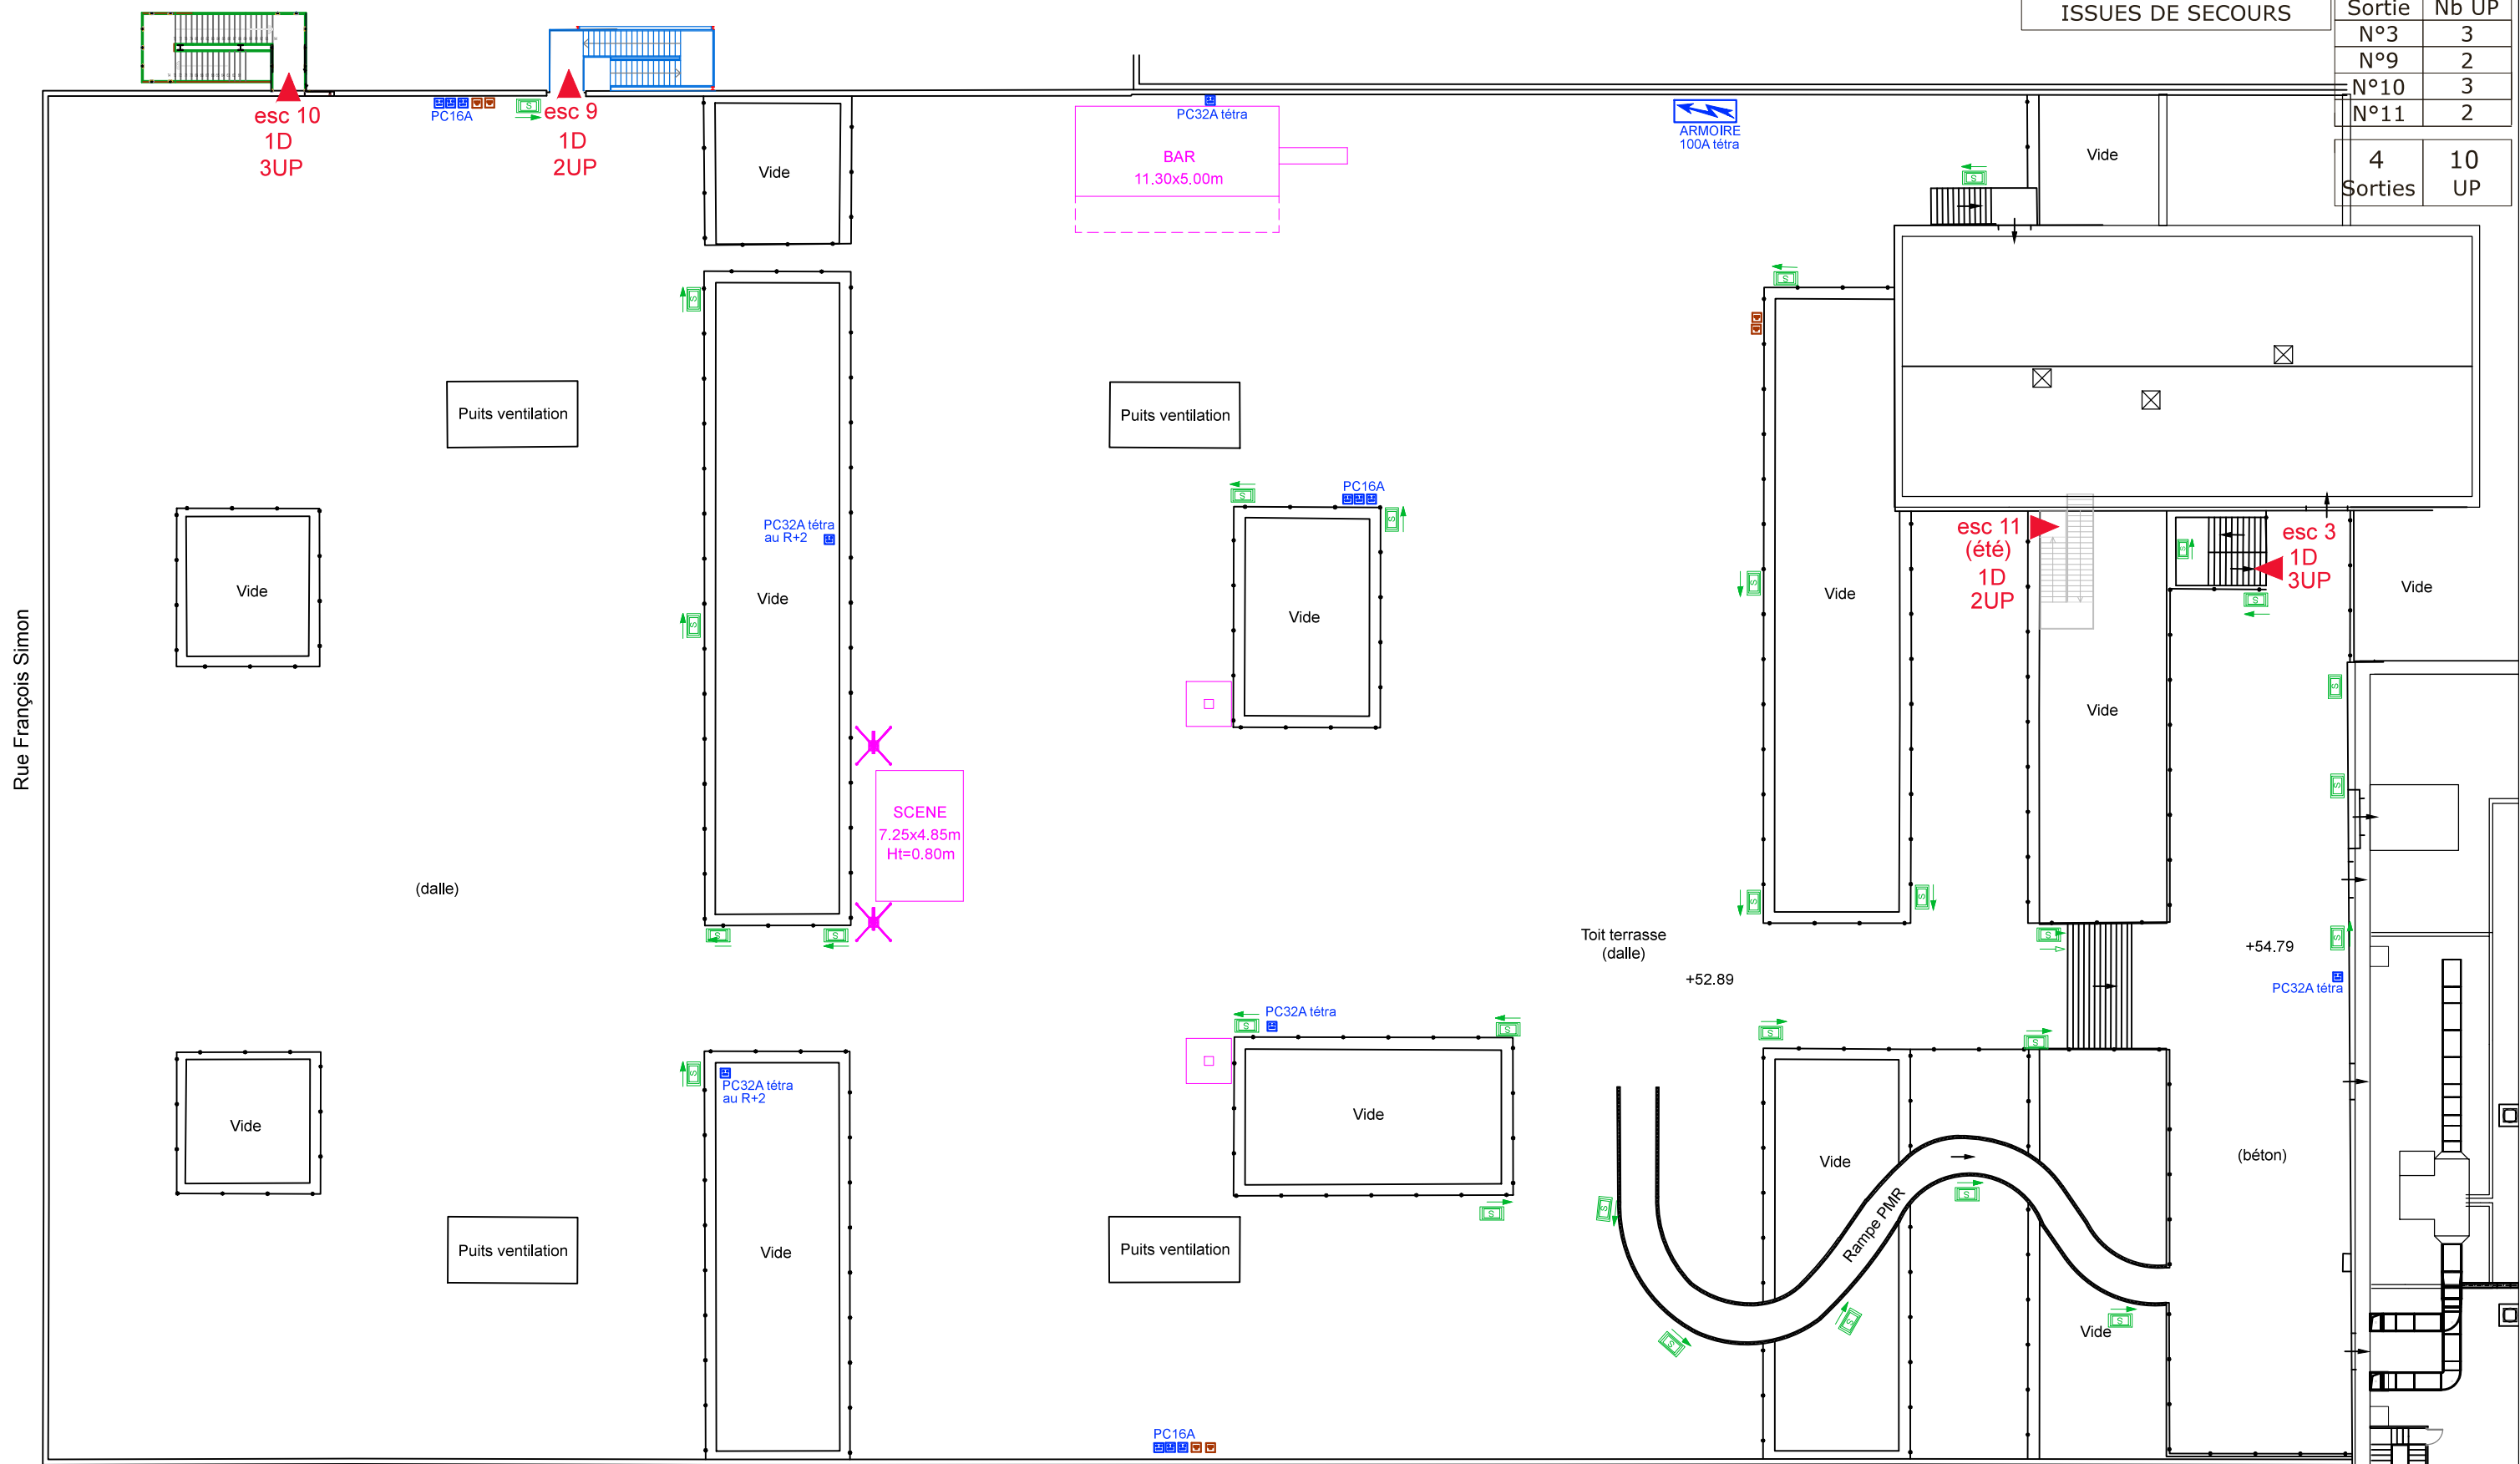

**JAUGE = 1.499 personnes maximum
avec 4 escaliers (esc. 11 été)**

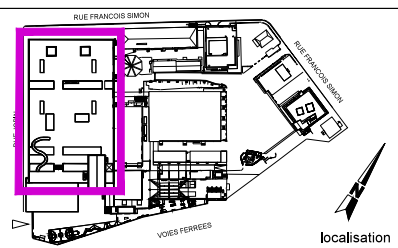

Légende:

- Prise de courant
- Prise RJ45
- BAES

SOURCE FOND DE PLAN: Géomètre

DESSIN GEOREFERENCE LAMBERT 93 / CC44

PLAN ÉDITÉ PAR LA DIRECTION TECHNIQUE
CE DOCUMENT NE PEUT ÊTRE COMMUNIQUÉ À DES TIERS SANS AUTORISATION ÉCRITE

Phase:	Date:
-	23/03/17
Echelle:	
1/300ème@A3	
TOIT TERRASSE.dwg	

Lieu / salle:	Date évènement:
TOIT TERRASSE	-
Titre du plan :	
plan N°:	
BDM-TT-01	

