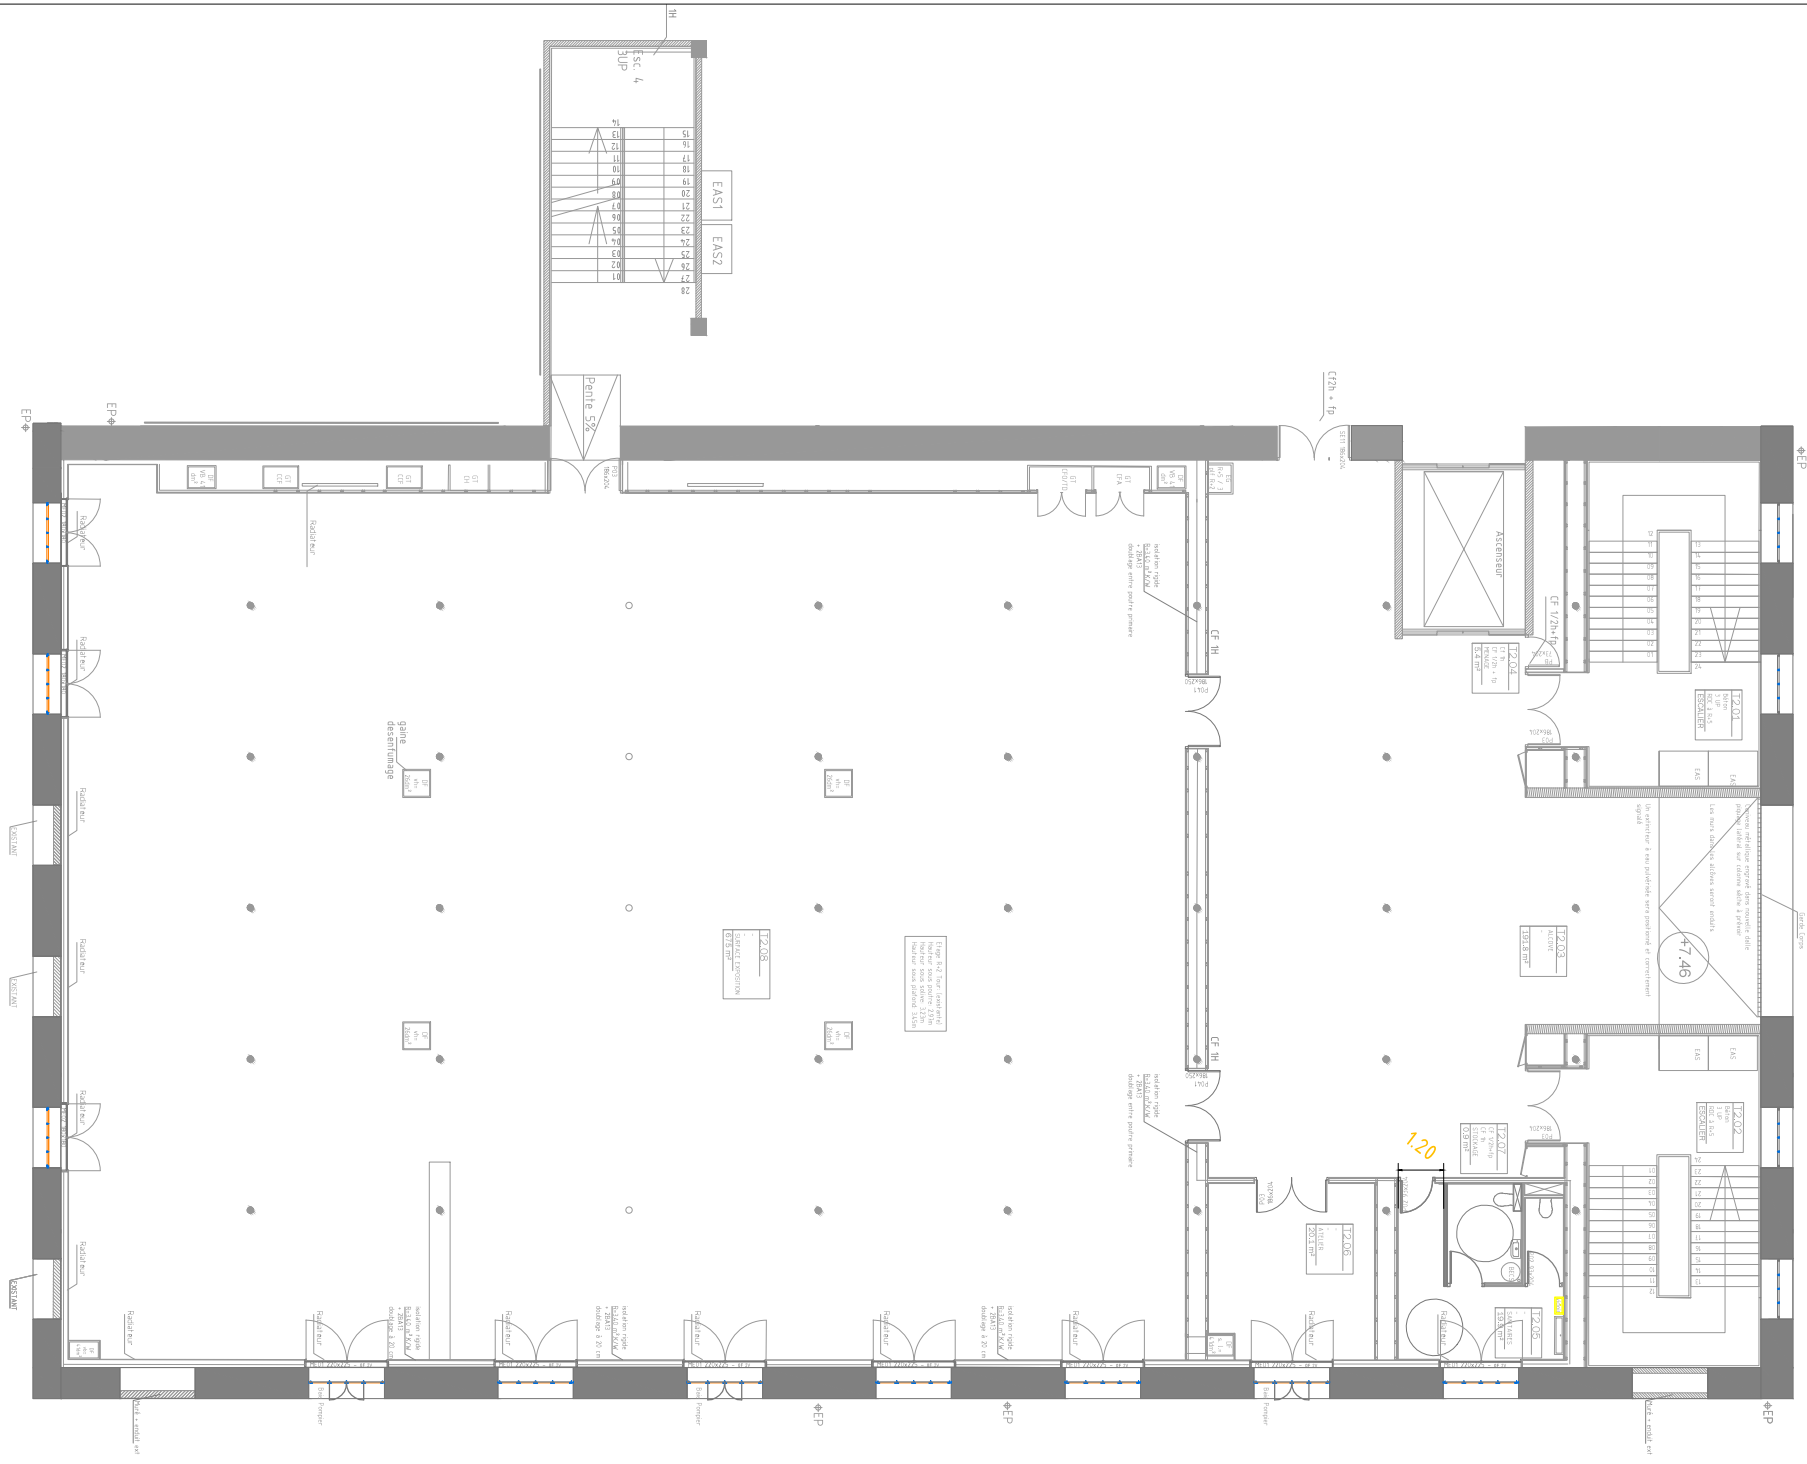

Friche la Belle de Mai	41 rue Jobin, 13003 Marseille	DESIGNATION DU DOCUMENT	DATE	ECHELLE
		Tour R+2	**2016**	**1:200**