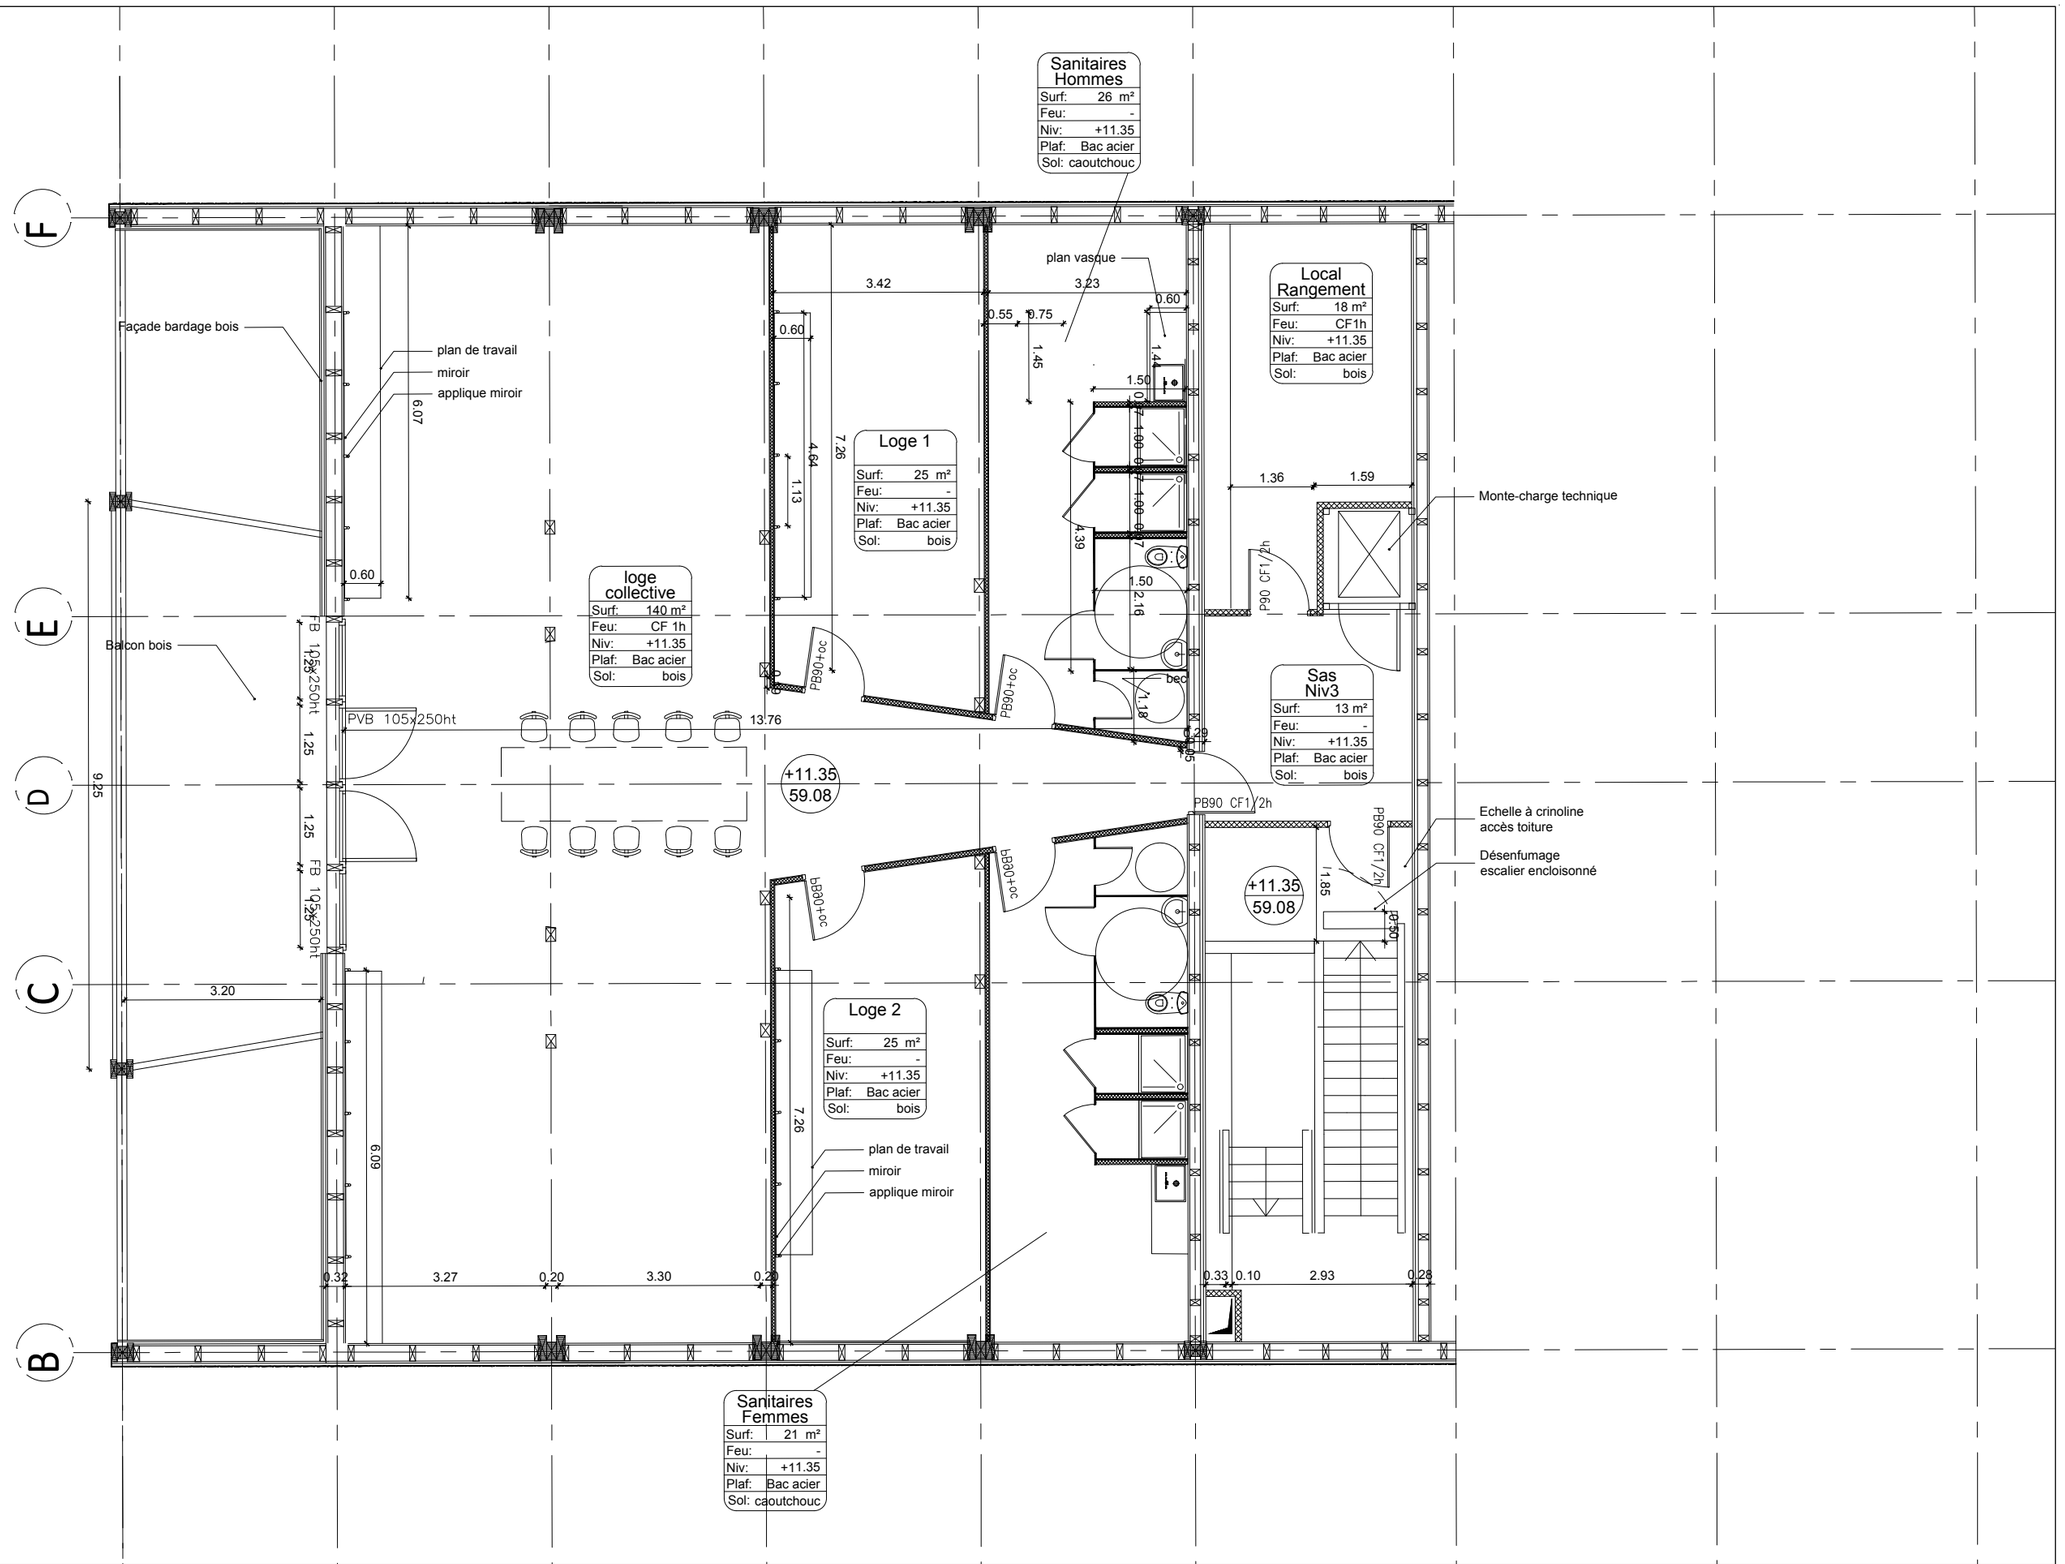

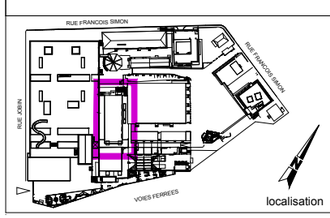

Légende:

DESSIN GEOREFERENCE LAMBERT 93 / CC44

SOURCE FOND DE PLAN: Architecte

PLAN ÉDITE PAR LA DIRECTION TECHNIQUE
CE DOCUMENT NE PEUT ETRE COMMUNIQUÉ A DES TIERS SANS AUTORISATION ÉCRITE

Phase:	Date:
-	22/03/17
Echelle: 1/100ème@A3	
POLE THEATRE Niv 3.dwg	

Lieu / salle:	Date évènement:
POLE THEATRE	-
-	
Titre du plan : PLAN R+3 PETIT PLATEAU / LOGES	plan N°: PT-N3-01

FRICHE LA BELLE DE MAI